


## ZEICHENERKLÄRUNG

Einzugsgebiet  
Grenze (Abflussfläche) nach durchgeführtem  
z.z. vorl. Abflussfläche (Flurbereinigung ver-  
fahren)  
Beckenstandort  
vorl. und gepl. Wege

Wiesbaden, den  
**Geprüft**  
Wiesbaden, den **09.02.1990**  
Rheinisches Landesamt für Erhaltung,  
Landwirtschaft und Landentwicklung –  
Abteilung Landentwicklung –  
14. Auflage

Dipl.-Ing. SCHEUERMANN u. MARTIN  
Tiefbautechnisches Büro GmbH Eltville o. Rh.  
Datum Name  
gezeichnet: **1990** **L.S.**  
bearbeitet: **1990** **L.S.**  
geprüft: **1990** **L.S.**  
gestochen: **1990** **L.S.**  
gez. und sign.: **RRB Berg - Bildstockweg**  
Übersichtslageplan  
Ersatz im Maßstab 1:5000  
Blatt-Nr. **1**  
Zeich.-Nr. **2494**

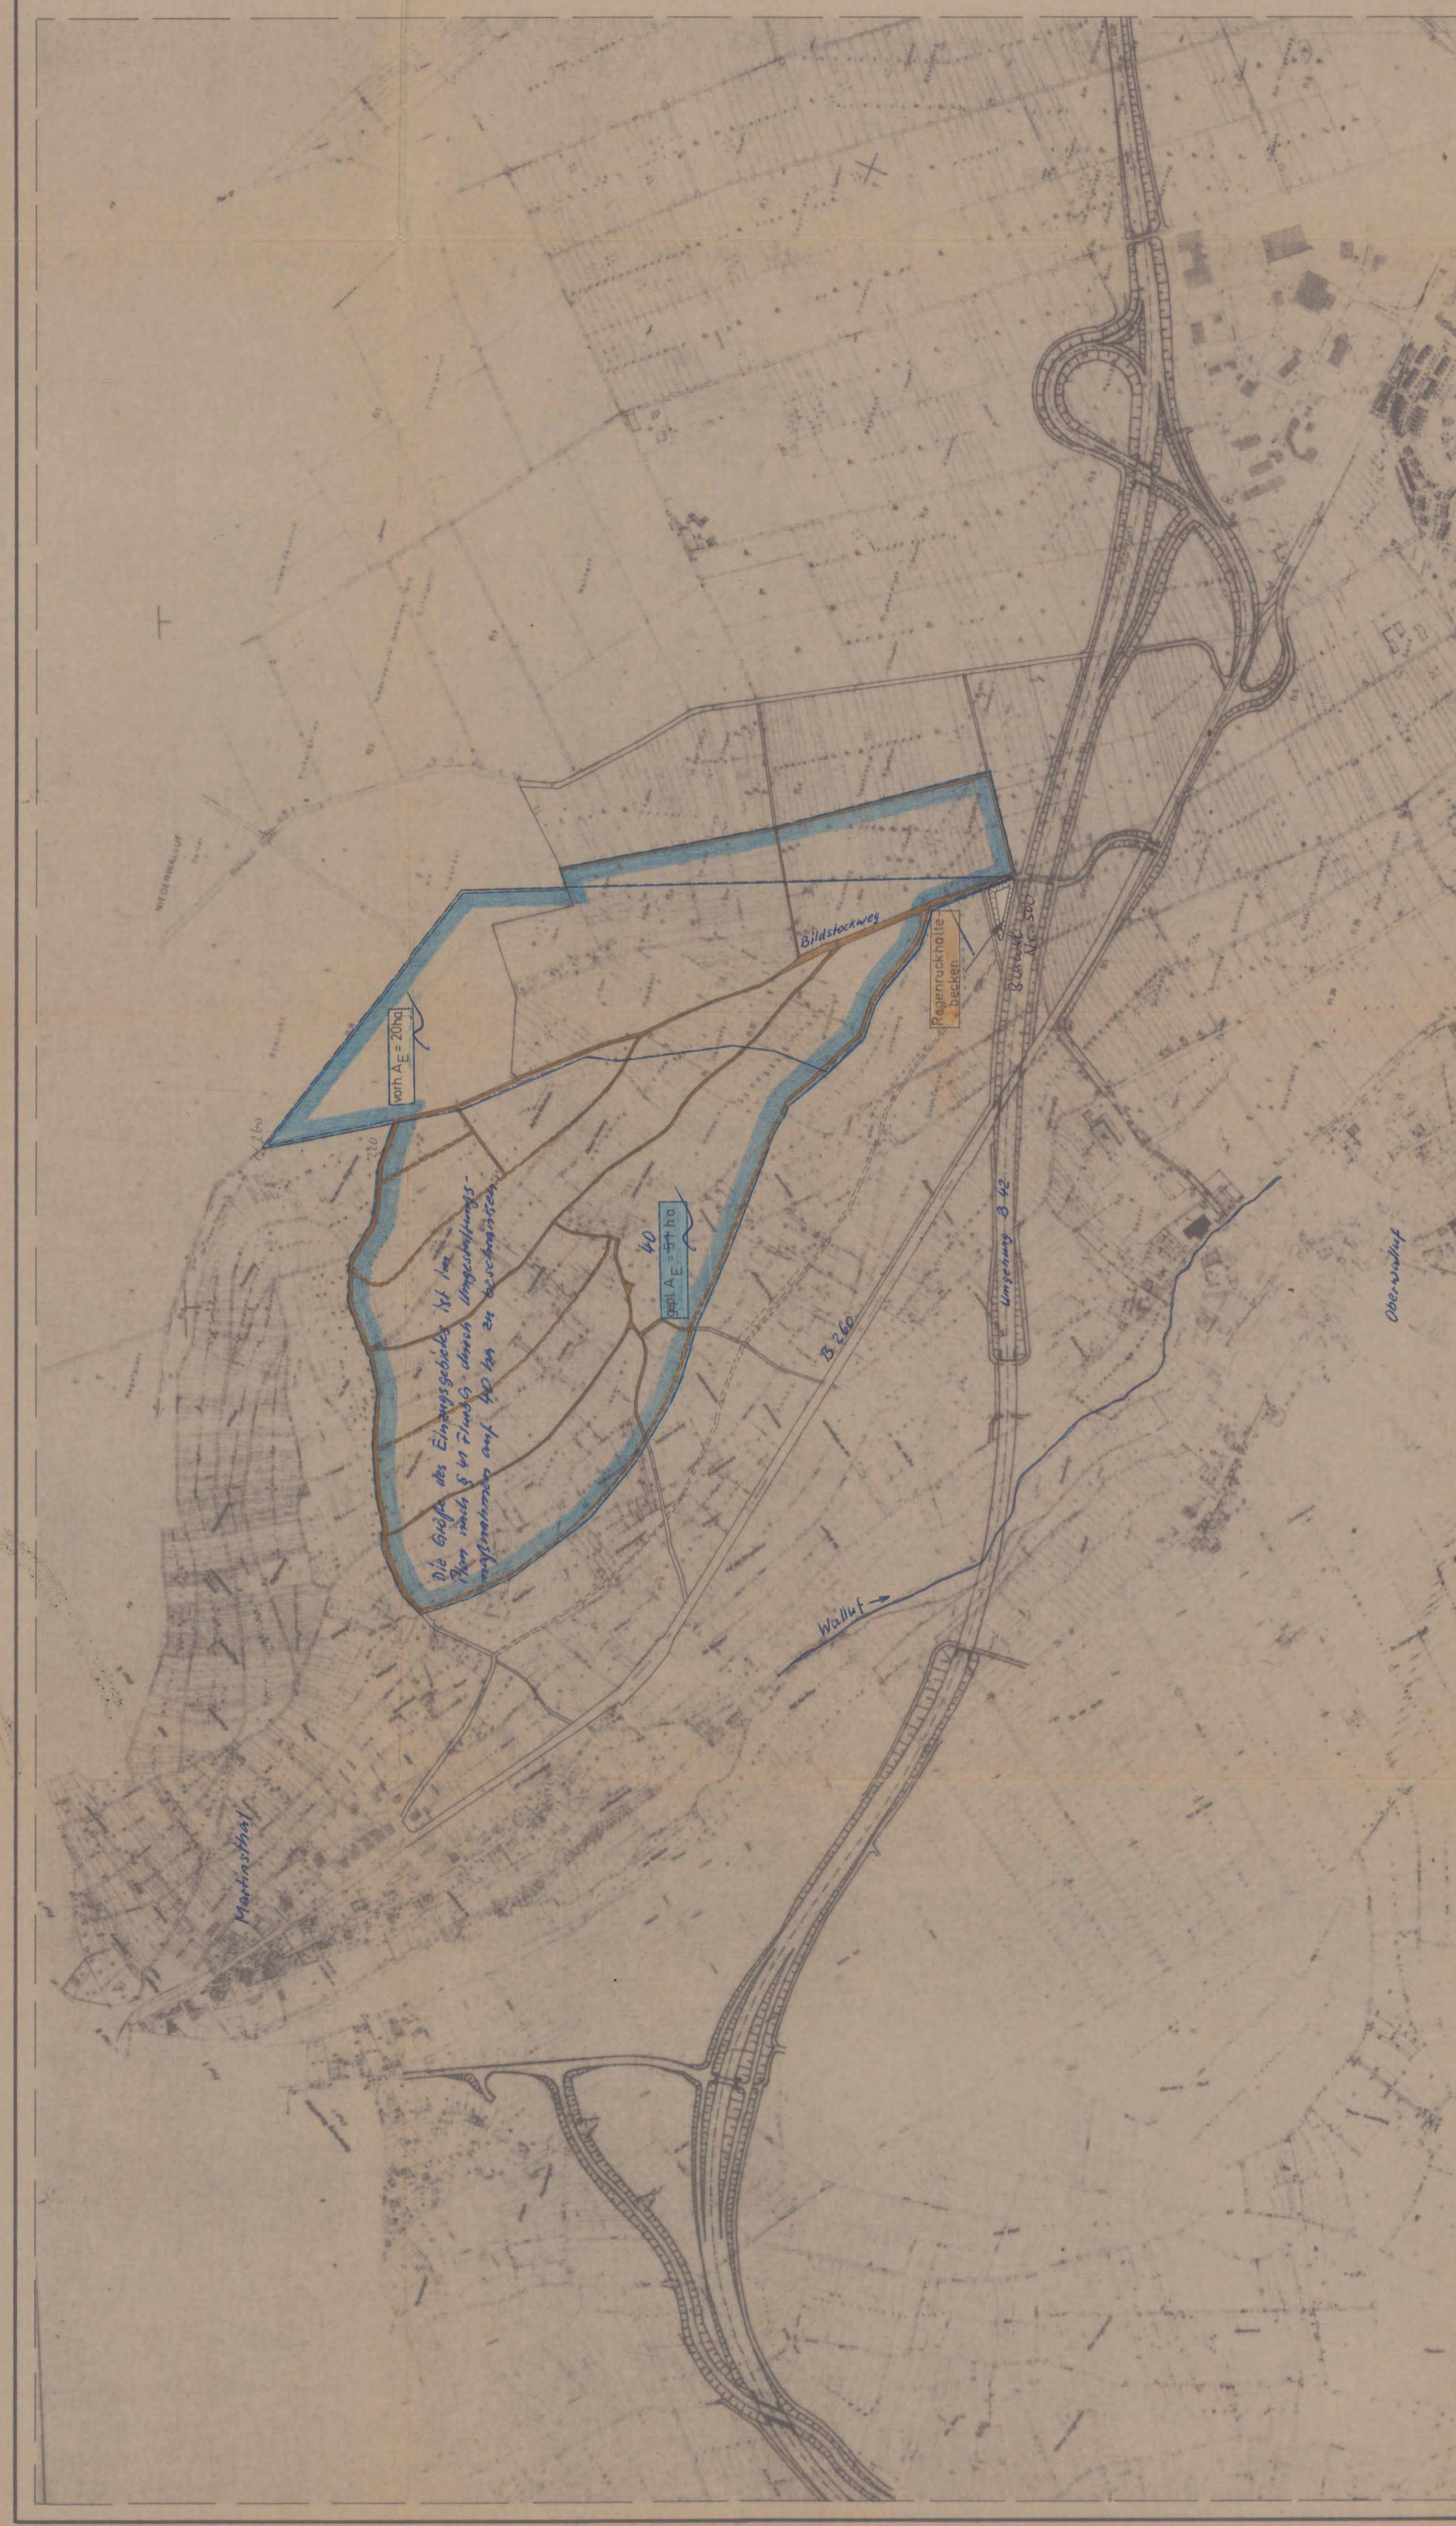

# Gesehen baden, den 09.02.1920

baden, den 09. 02. 19. II  
Württembergisches Landesamt für Ernährung

Landwirtschaft und Landentwicklung —  
Abteilung Landentwicklung —

Dipl.-Ing. SCHEUERMANN u. MARTIN	
Tiefbautechnisches Büro GmbH Eltville a/Rh	
<p style="text-align: center;"><b>Am für Landwirtschaft und Landentwicklung Flurbereinigung Eltville/Walluf RRB Berg - Bildstockweg Lageplan</b></p>	
Datum	Name
9/89	
10/89	
geprüft	
gesehen	
Bestand	
Eltville im Oktober 1989	
Blatt-Nr.	2
Zeiln-Nr.	2496
Maßstab	1:500