


F 1941 Aarbergen - Michelbach

Legende

- Gemeindegrenze
- Gemarkungsgrenze
- Flurgrenze
- Verfahrensgrenze
- Flurstücke ausgeschlossen
- Flurstücke zugezogen

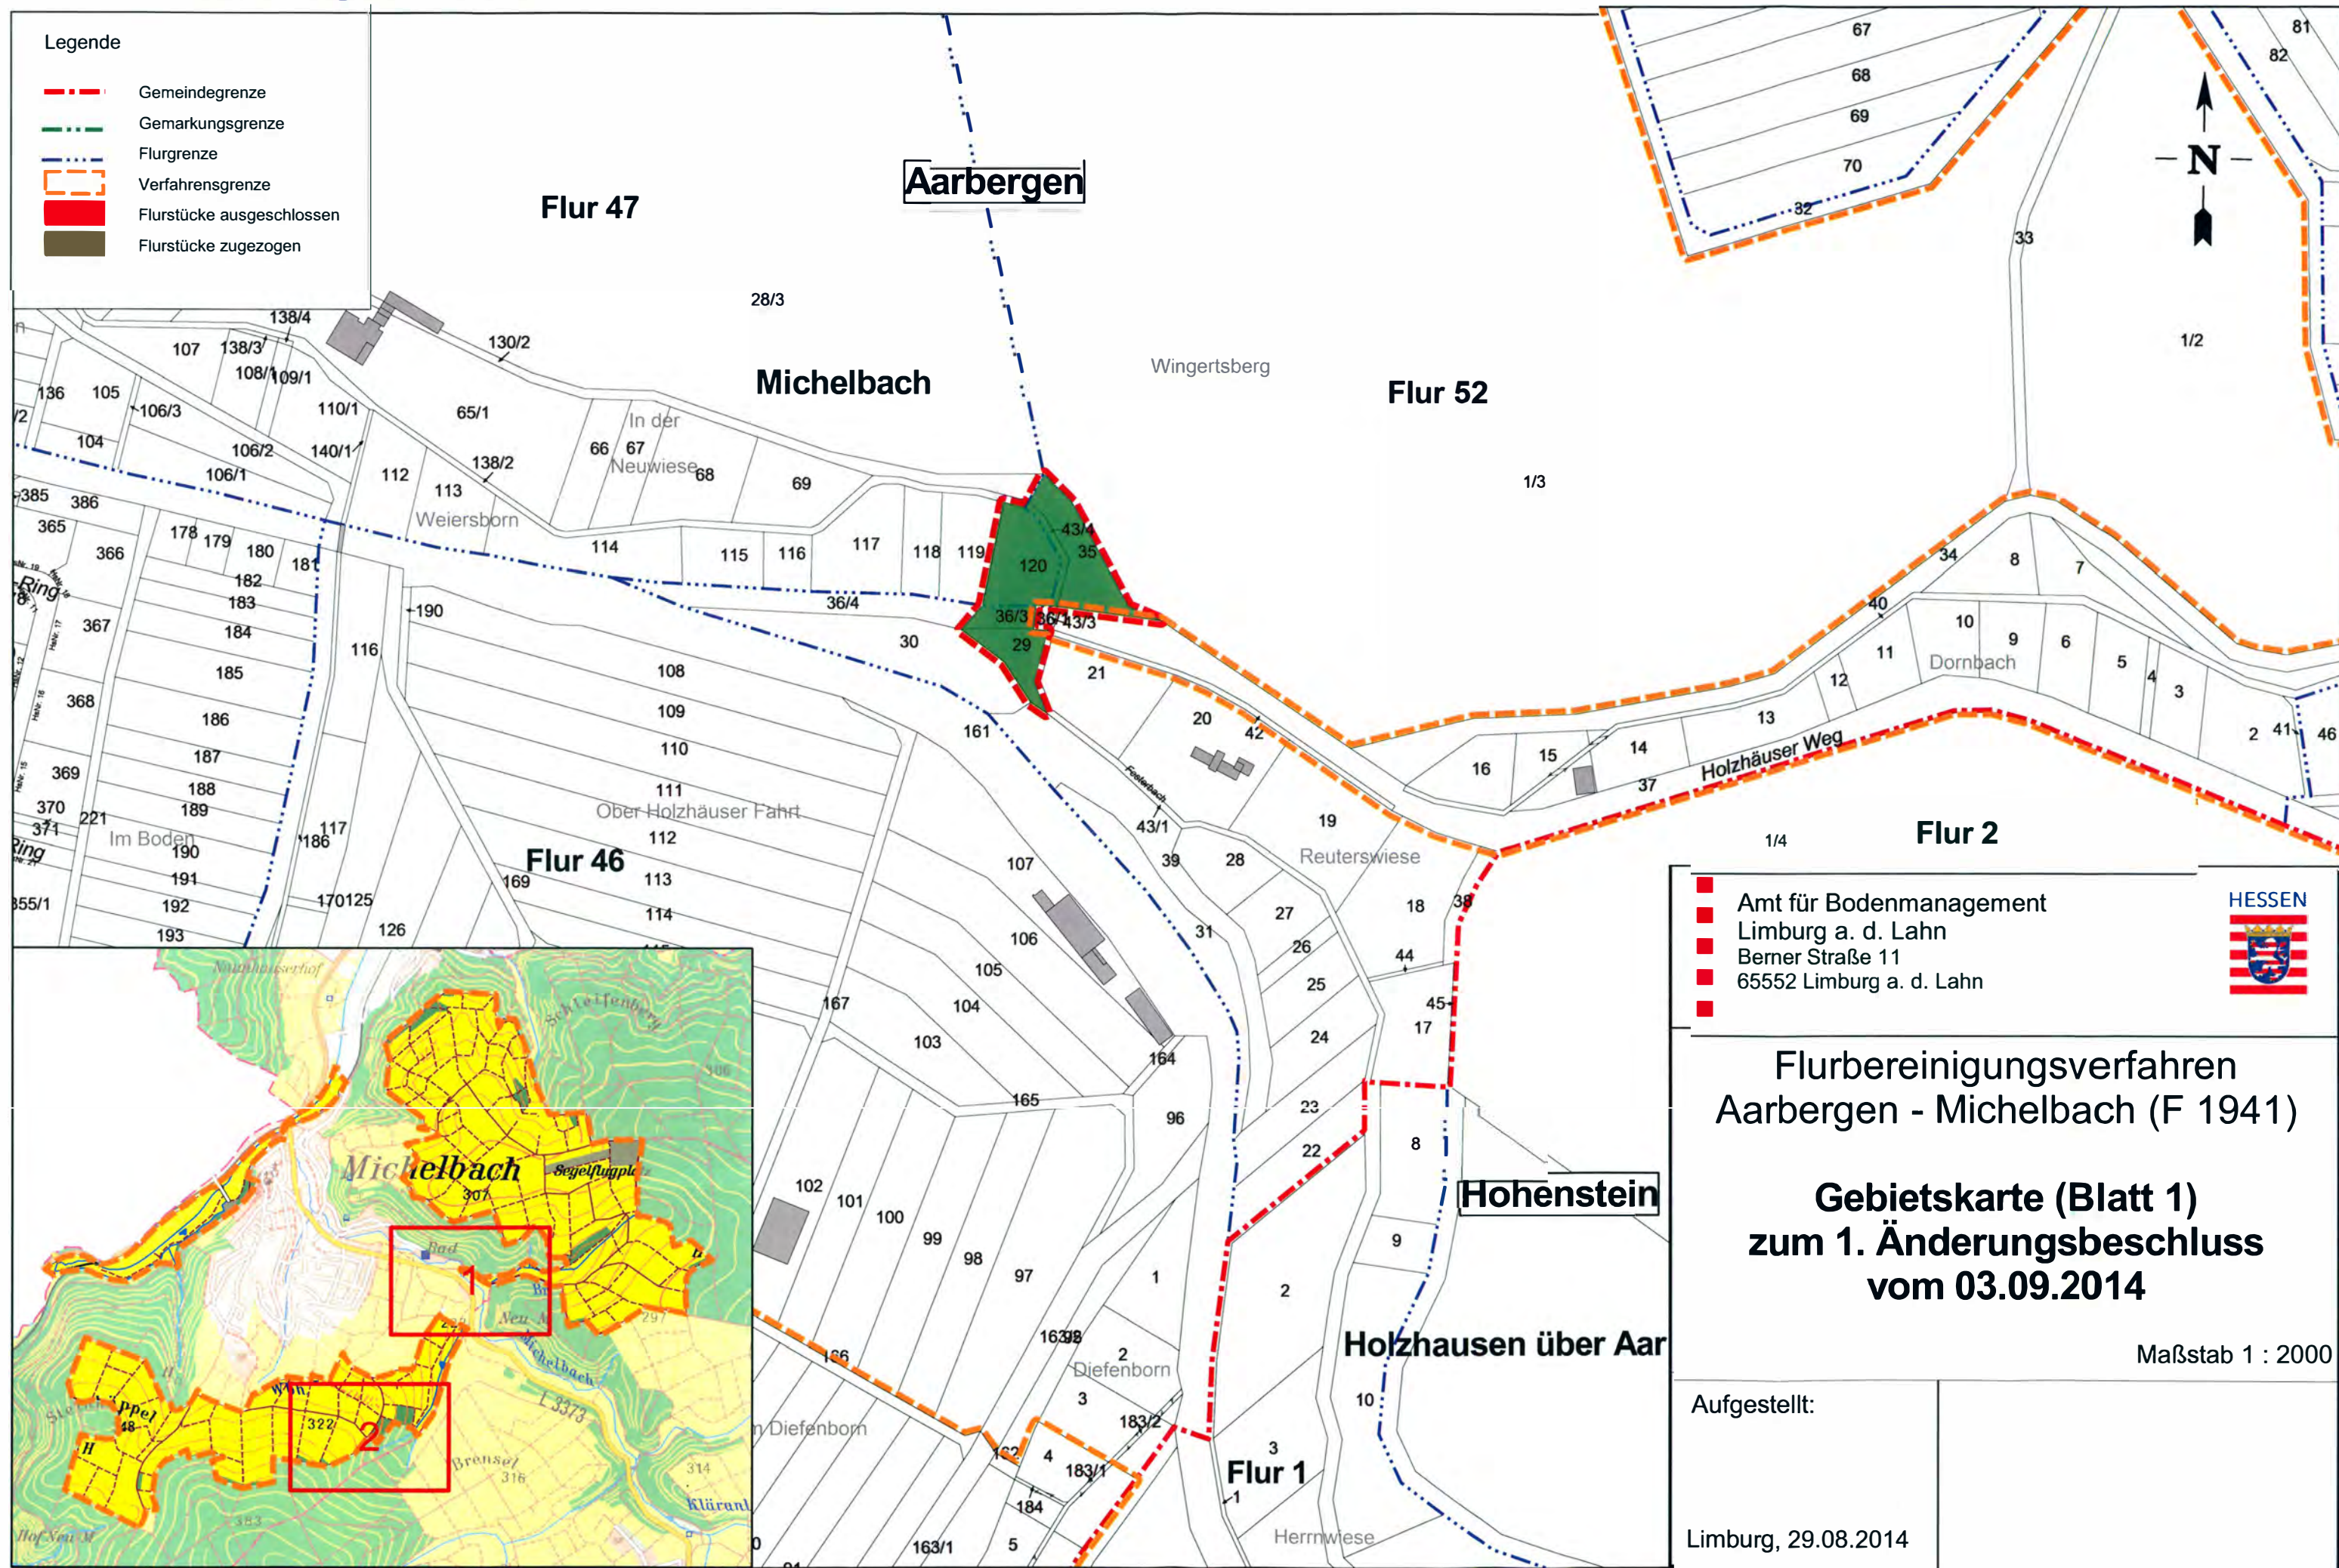

■ Amt für Bodenmanagement
■ Limburg a. d. Lahn
■ Berner Straße 11
■ 65552 Limburg a. d. Lahn



Flurbereinigungsverfahren
Aarbergen - Michelbach (F 1941)




Gebietskarte (Blatt 1)
zum 1. Änderungsbeschluss
vom 03.09.2014

Maßstab 1 : 2000

Aufgestellt:

 Limburg, 29.08.2014

F 1941 Aarbergen - Michelbach

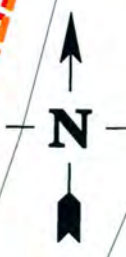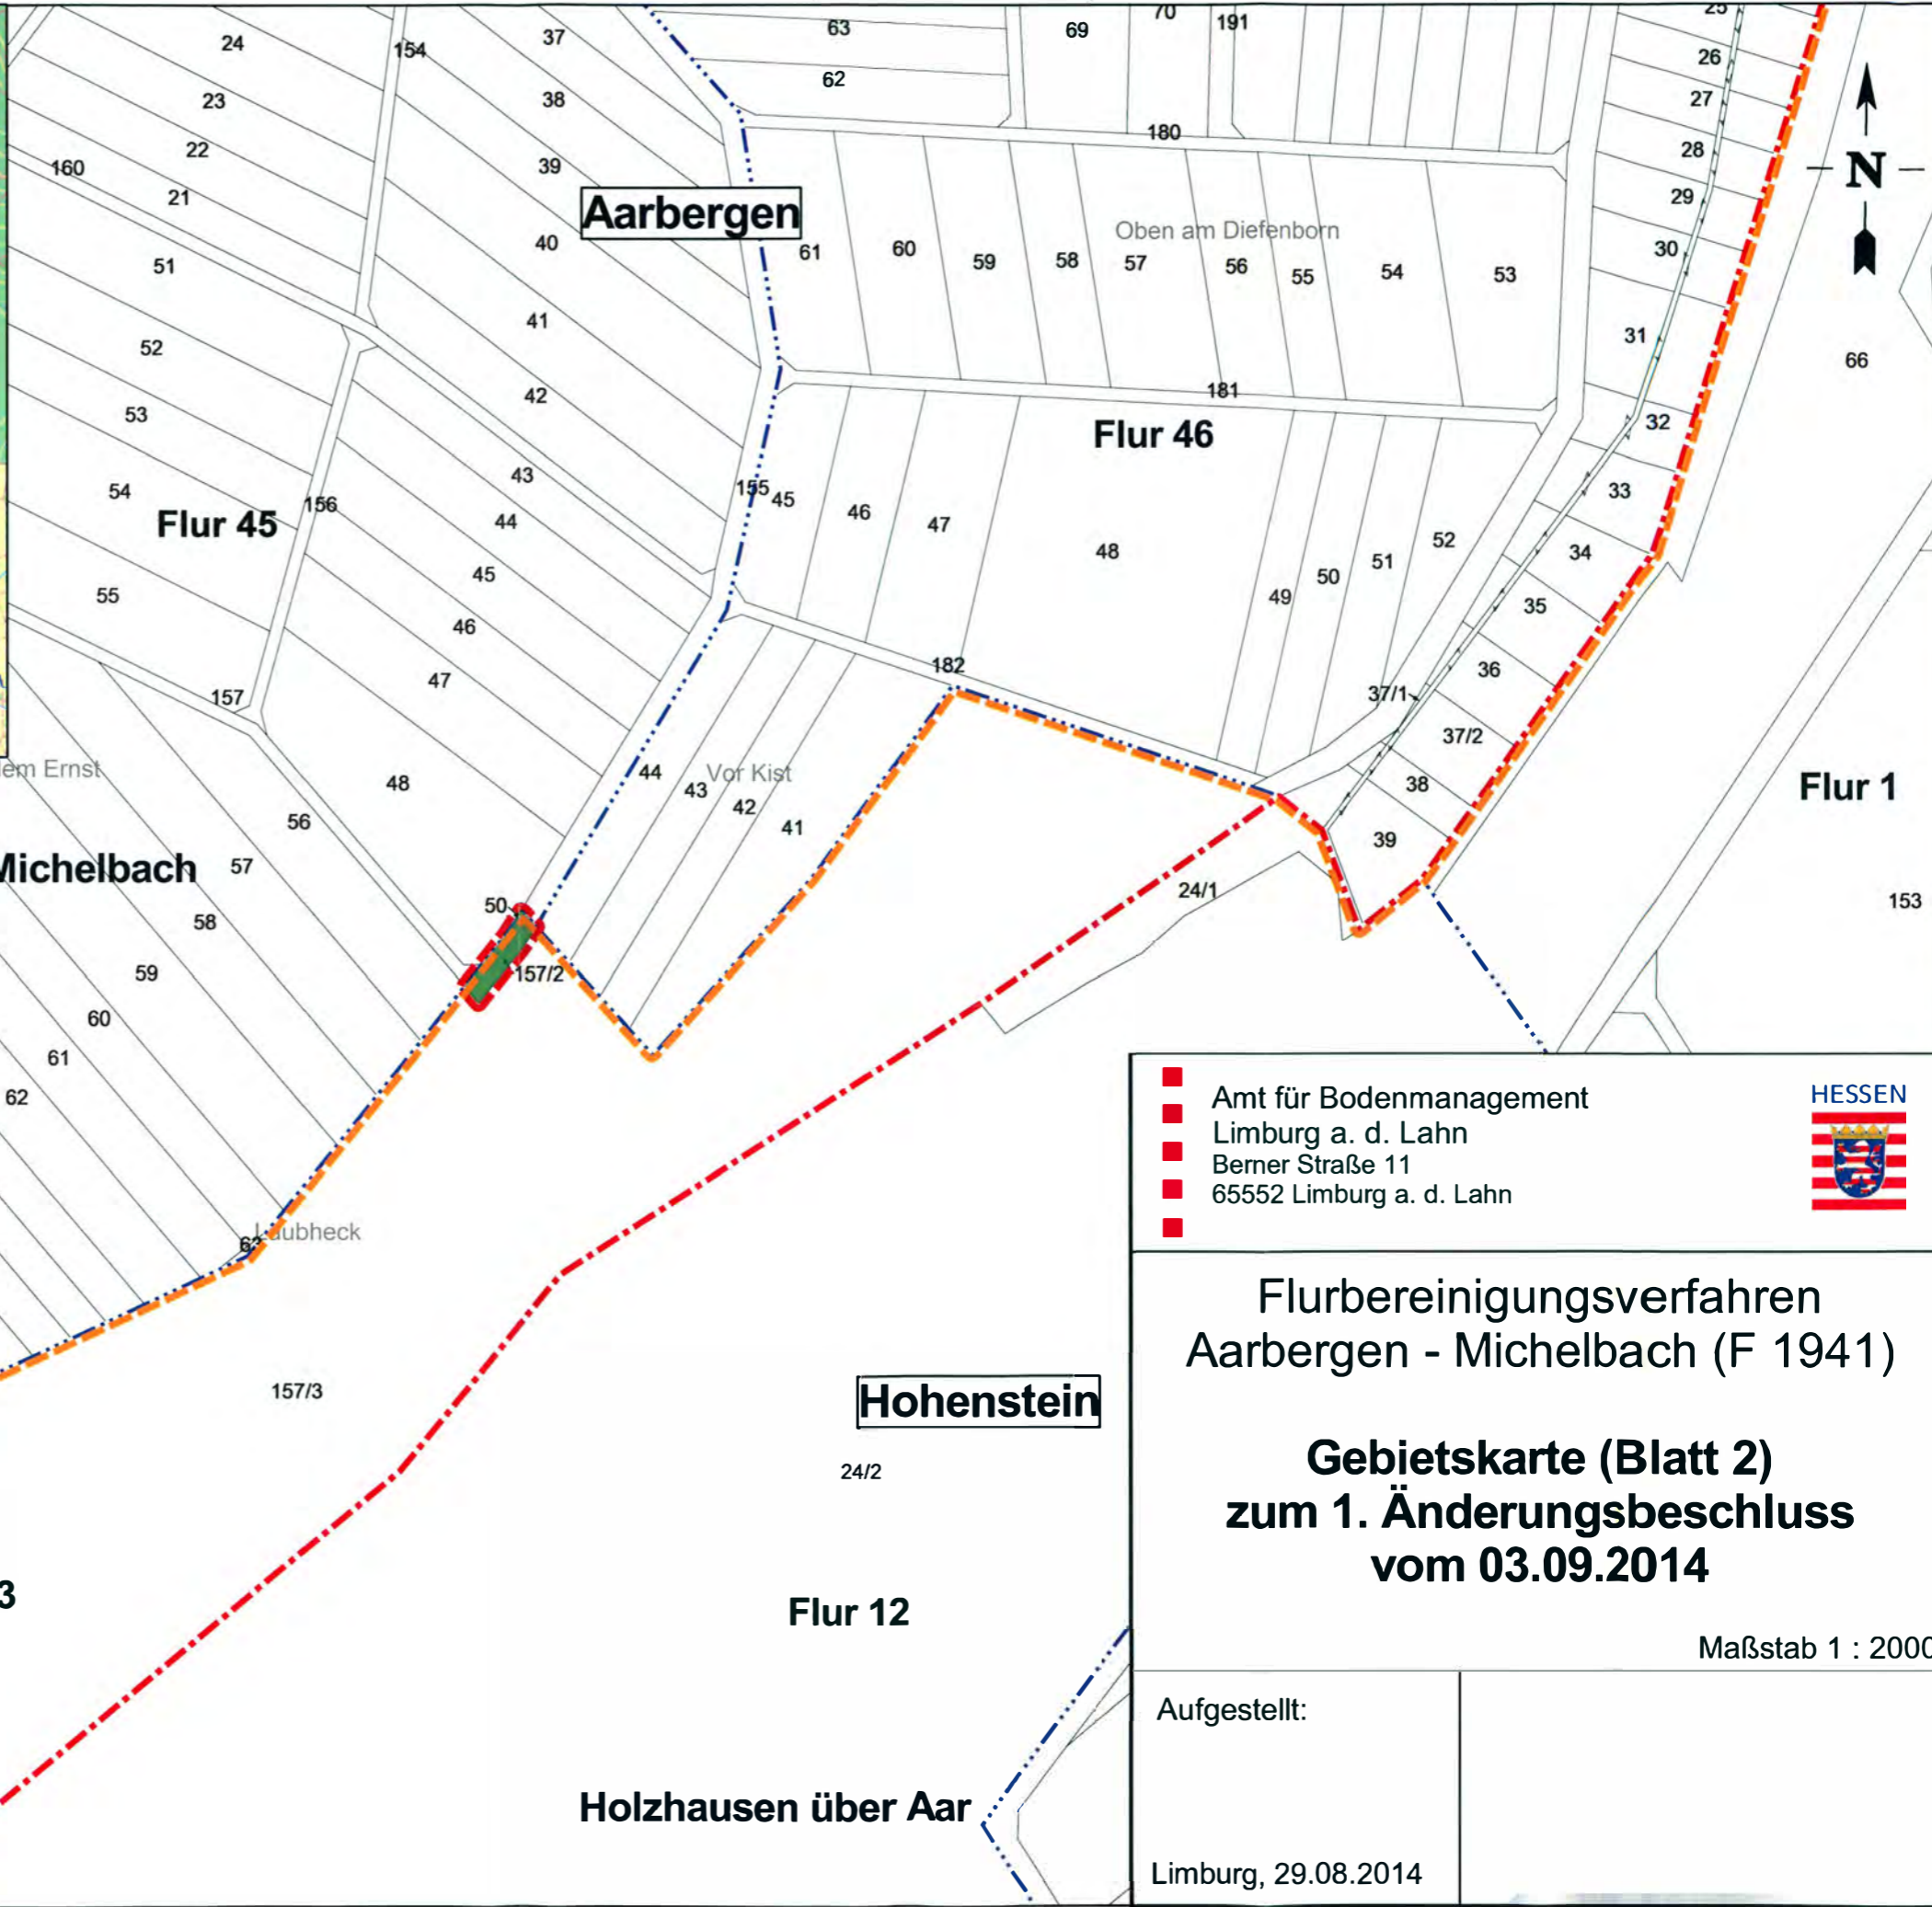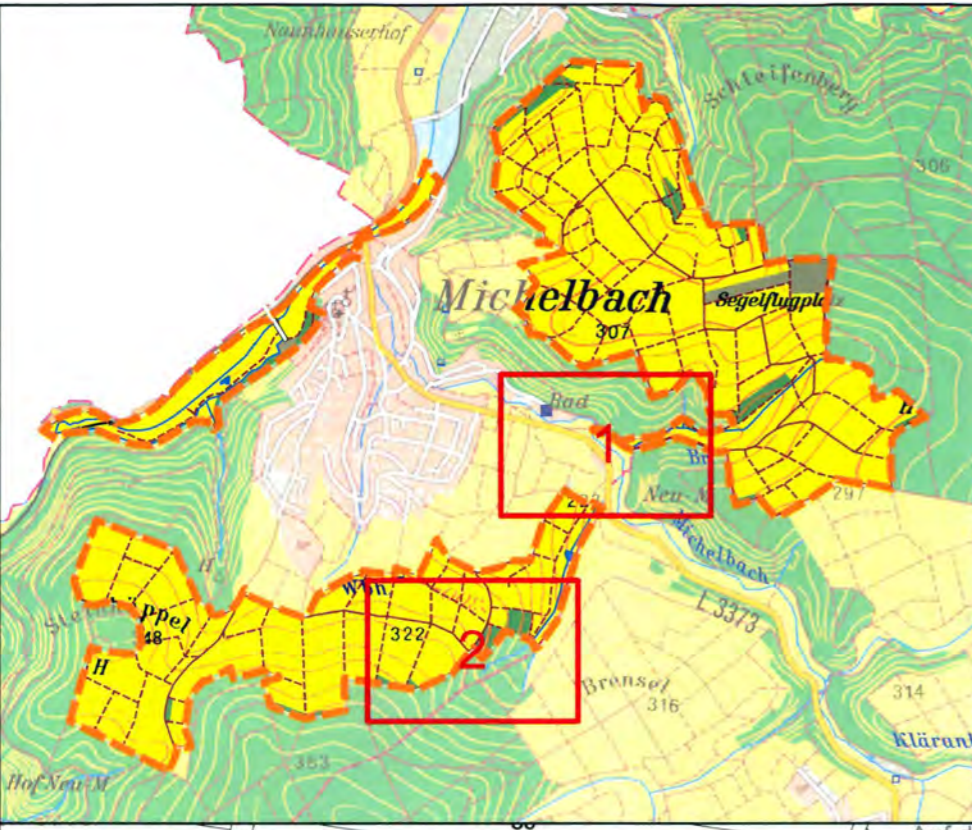

- Legende**
- - - Gemeindegrenze
 - - - Gemarkungsgrenze
 - - - Flurgrenze
 - Verfahrensgrenze
 - Flurstücke ausgeschlossen
 - Flurstücke zugezogen

■ Amt für Bodenmanagement
■ Limburg a. d. Lahn
■ Berner Straße 11
■ 65552 Limburg a. d. Lahn

Flurbereinigungsverfahren
Aarbergen - Michelbach (F 1941)
Gebietskarte (Blatt 2)
zum 1. Änderungsbeschluss
vom 03.09.2014

Maßstab 1 : 2000

Aufgestellt:

Limburg, 29.08.2014