

VF 2068 Groß-Umstadt - Am Raibacher Weg

HESSEN

Legende zur Karte zum Wege- und Gewässerplan mit landschaftspflegerischem Begleitplan

Gegenstand der Planfeststellung/Plangenehmigung
Alle Anlagen und Maßnahmen mit roten Nummern, landskulturelle Anlagen und Maßnahmen

Der **Umfang der Planfeststellung/Plangenehmigung** ergibt sich aus der Karte in Verbindung mit dem Verzeichnis der Festsetzungen (Teil II des Textteiles zum Plan nach § 41 FlurbG)

<p>unverändert vorhanden geplant</p> <p>Anlagen und Maßnahmen der Verkehrserschließung</p> <ul style="list-style-type: none"> Bahnanlage Straße schwer befestigte Wege As Asphaltweg Be Betonweg HGTD hydr. gebund. Tragdeckschicht P Pflasterweg (Betonwerkstein) R Rasengitter-/verbundsteinweg R (s) Rasengitter (Spurweg) Schotterwege Schotterweg unbefestigte Wege Änderung der Befestigungsart (hier geplante Befestigung in Asphalt auf vorhandenem Schotterweg) Wegeseitengraben Pflastermulde Zufahrt zu öffentlichen Straßen Parkplatz Nummer der Verkehrserschließungsanlage 	<p>unverändert vorhanden geplant</p> <p>Bauwerke</p> <ul style="list-style-type: none"> Verkehrswegebrücke/Brücke Durchlass Sohlenbauwerk/Wehr Einlaufbauwerk 510 Nummer des Bauwerkes <p>Anlagen und Maßnahmen der Landeskultur</p> <ul style="list-style-type: none"> BD - Bedarfsdränung R - Rekultivierung Viehtränke <p>Anlagen und Maßnahmen der Landschaftsgestaltung</p> <ul style="list-style-type: none"> Obstbäume/Streuobst Laubbaum/Nadelbaum Feldgehölz, Hecke, Sträucher oder andere Pflanzung Sonstige (z.B. Feuchtbiotop oder Saumstreifen) 602 Nummer der landschaftsgestaltenden Anlage <p>Anlagen und Maßnahmen der Dorferneuerung, sonstige Anlagen und Maßnahmen</p> <ul style="list-style-type: none"> Waschplatz gemeinschaftliche Anlage (z.B. Waschplatz) Stützmauer Aufschüttung/Abgrabung 801 Nummer der sonstigen Anlage <p>Einziehung von Anlagen (z.B. Beseitigung)</p> <ul style="list-style-type: none"> z.B. unbefestigter Weg <p>Begrenzung der Anlage/Maßnahme</p> <ul style="list-style-type: none"> Beginn / Ende
--	--

Nachrichtliche Darstellungen

unverändert vorhanden geplant

Grenzen

- Grenze des Flurbereinigungsgebietes
- Gemeindegrenze
- Gemarkungsgrenze

Bauflächen und Vorhaben im Außenbereich (§ 35 BauGB)

- Bauflächen, ggf. mit Beischrift

Flächen für den Gemeinbedarf, Ver- und Entsorgungsanlagen und öffentliche Grünflächen z.B.:

- Abwasser/Nutzwasser
- Friedhof/Dauerkleingärten
- Schutzhütte/Sportplatz

Land- und forstwirtschaftliche Flächen

- Ga Gartenland/Acker
- Gr Grünland
- H Wald, Holzung, bzw. Aufforstung
- Wg Weingarten
- Nutzungsgrenze

Flächen ohne Gestaltungsmaßnahmen

- z.B. Uferstrandstreifen, soweit nicht Gegenstand der Planfeststellung

Hauptversorgungs- und -entsorgungsleitungen


- 110 kV oberirdische Leitung mit Maststandorten
- unterirdische Leitungen (soweit planfeststellungsrelevant)
- 110 kV Hochspannungsleitung
- G Gasleitung/Wasserleitung

Schutzgebiete und geschützte Denkmale

- N Naturschutzgebiet
- F FFH-/Vogelschutzgebiet
- L Landschaftsschutzgebiet/geschützter Landschaftsbestandteil
- B Gesetzlich geschütztes Biotop nach § 15 d HENatG
- ND Naturdenkmal/Kulturdenkmal
- W I Wasserschutzgebiet Zone I, II, III
- W II Wasserschutzgebiet Zone I, II, III
- U Überschwemmungsgebiet

Sonstige Darstellungen

- Änderung der Bearbeitungsrichtung (z.B. beidseitig parallel)
- Bedingungsgrenze
- Hochpunkt
- Tiefpunkt

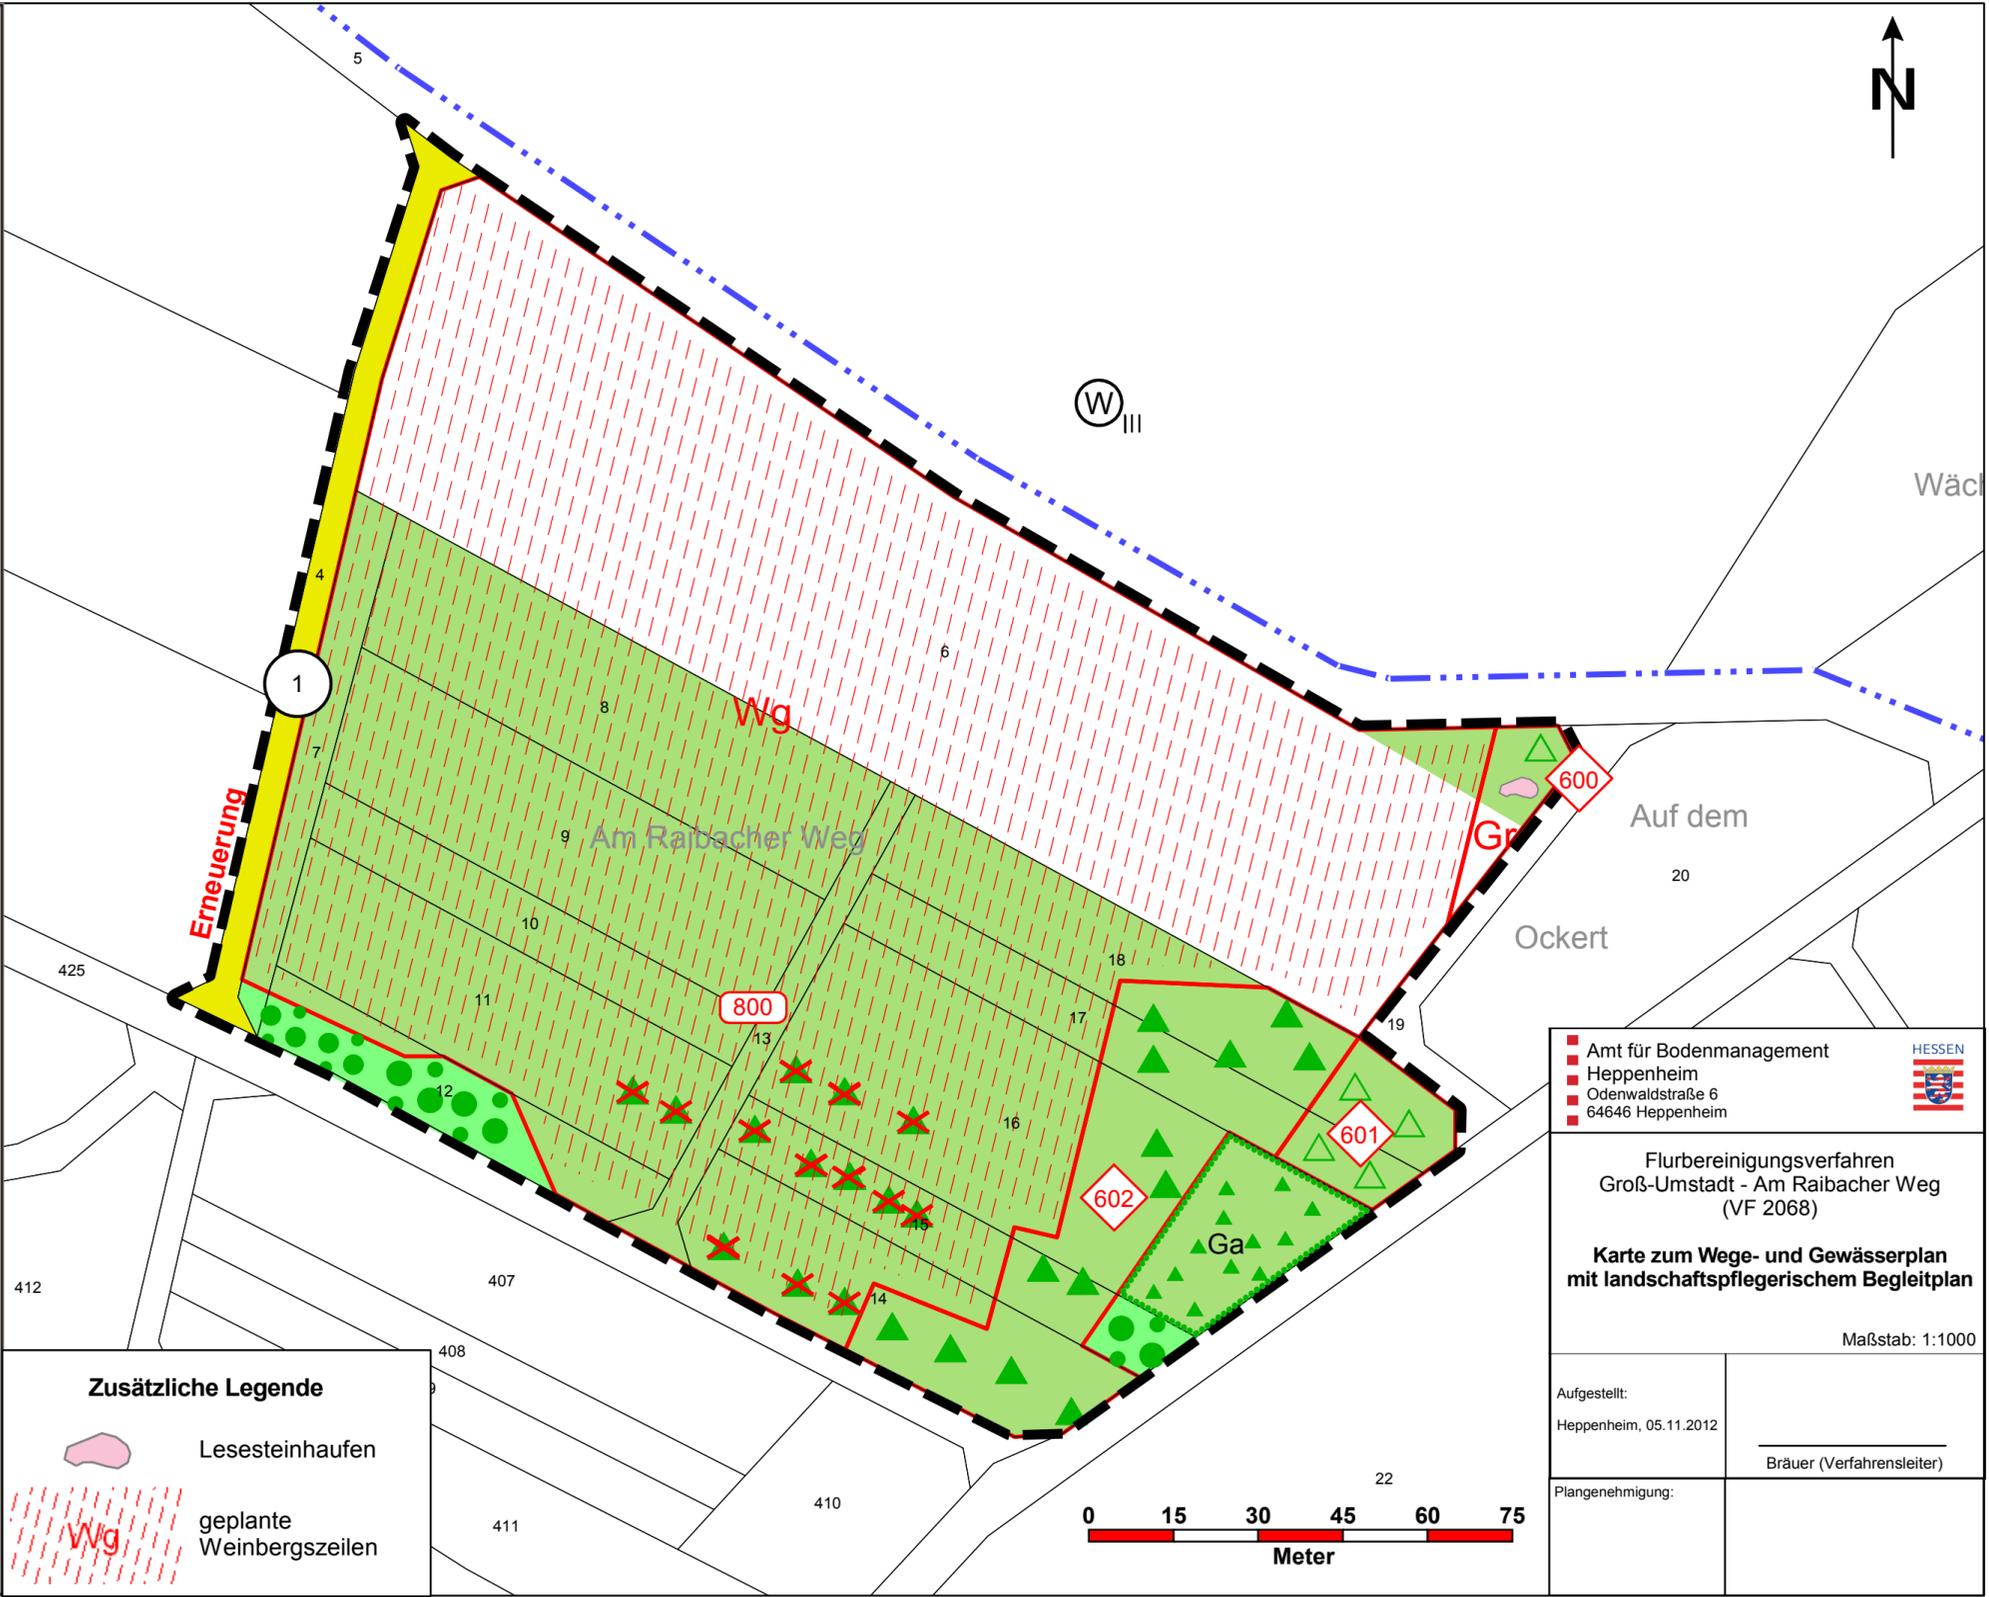

Zusätzliche Legende

- Lesesteinhäufen
- geplante Weinbergszeilen

Amt für Bodenmanagement
Heppenheim
 Odenwaldstraße 6
 64646 Heppenheim

HESSEN

Flurbereinigungsverfahren
 Groß-Umstadt - Am Raibacher Weg
 (VF 2068)

Karte zum Wege- und Gewässerplan mit landschaftspflegerischem Begleitplan

Maßstab: 1:1000

Aufgestellt:
 Heppenheim, 05.11.2012

Plangenehmigung:

Bräuer (Verfahrensleiter)