


Anlage 2

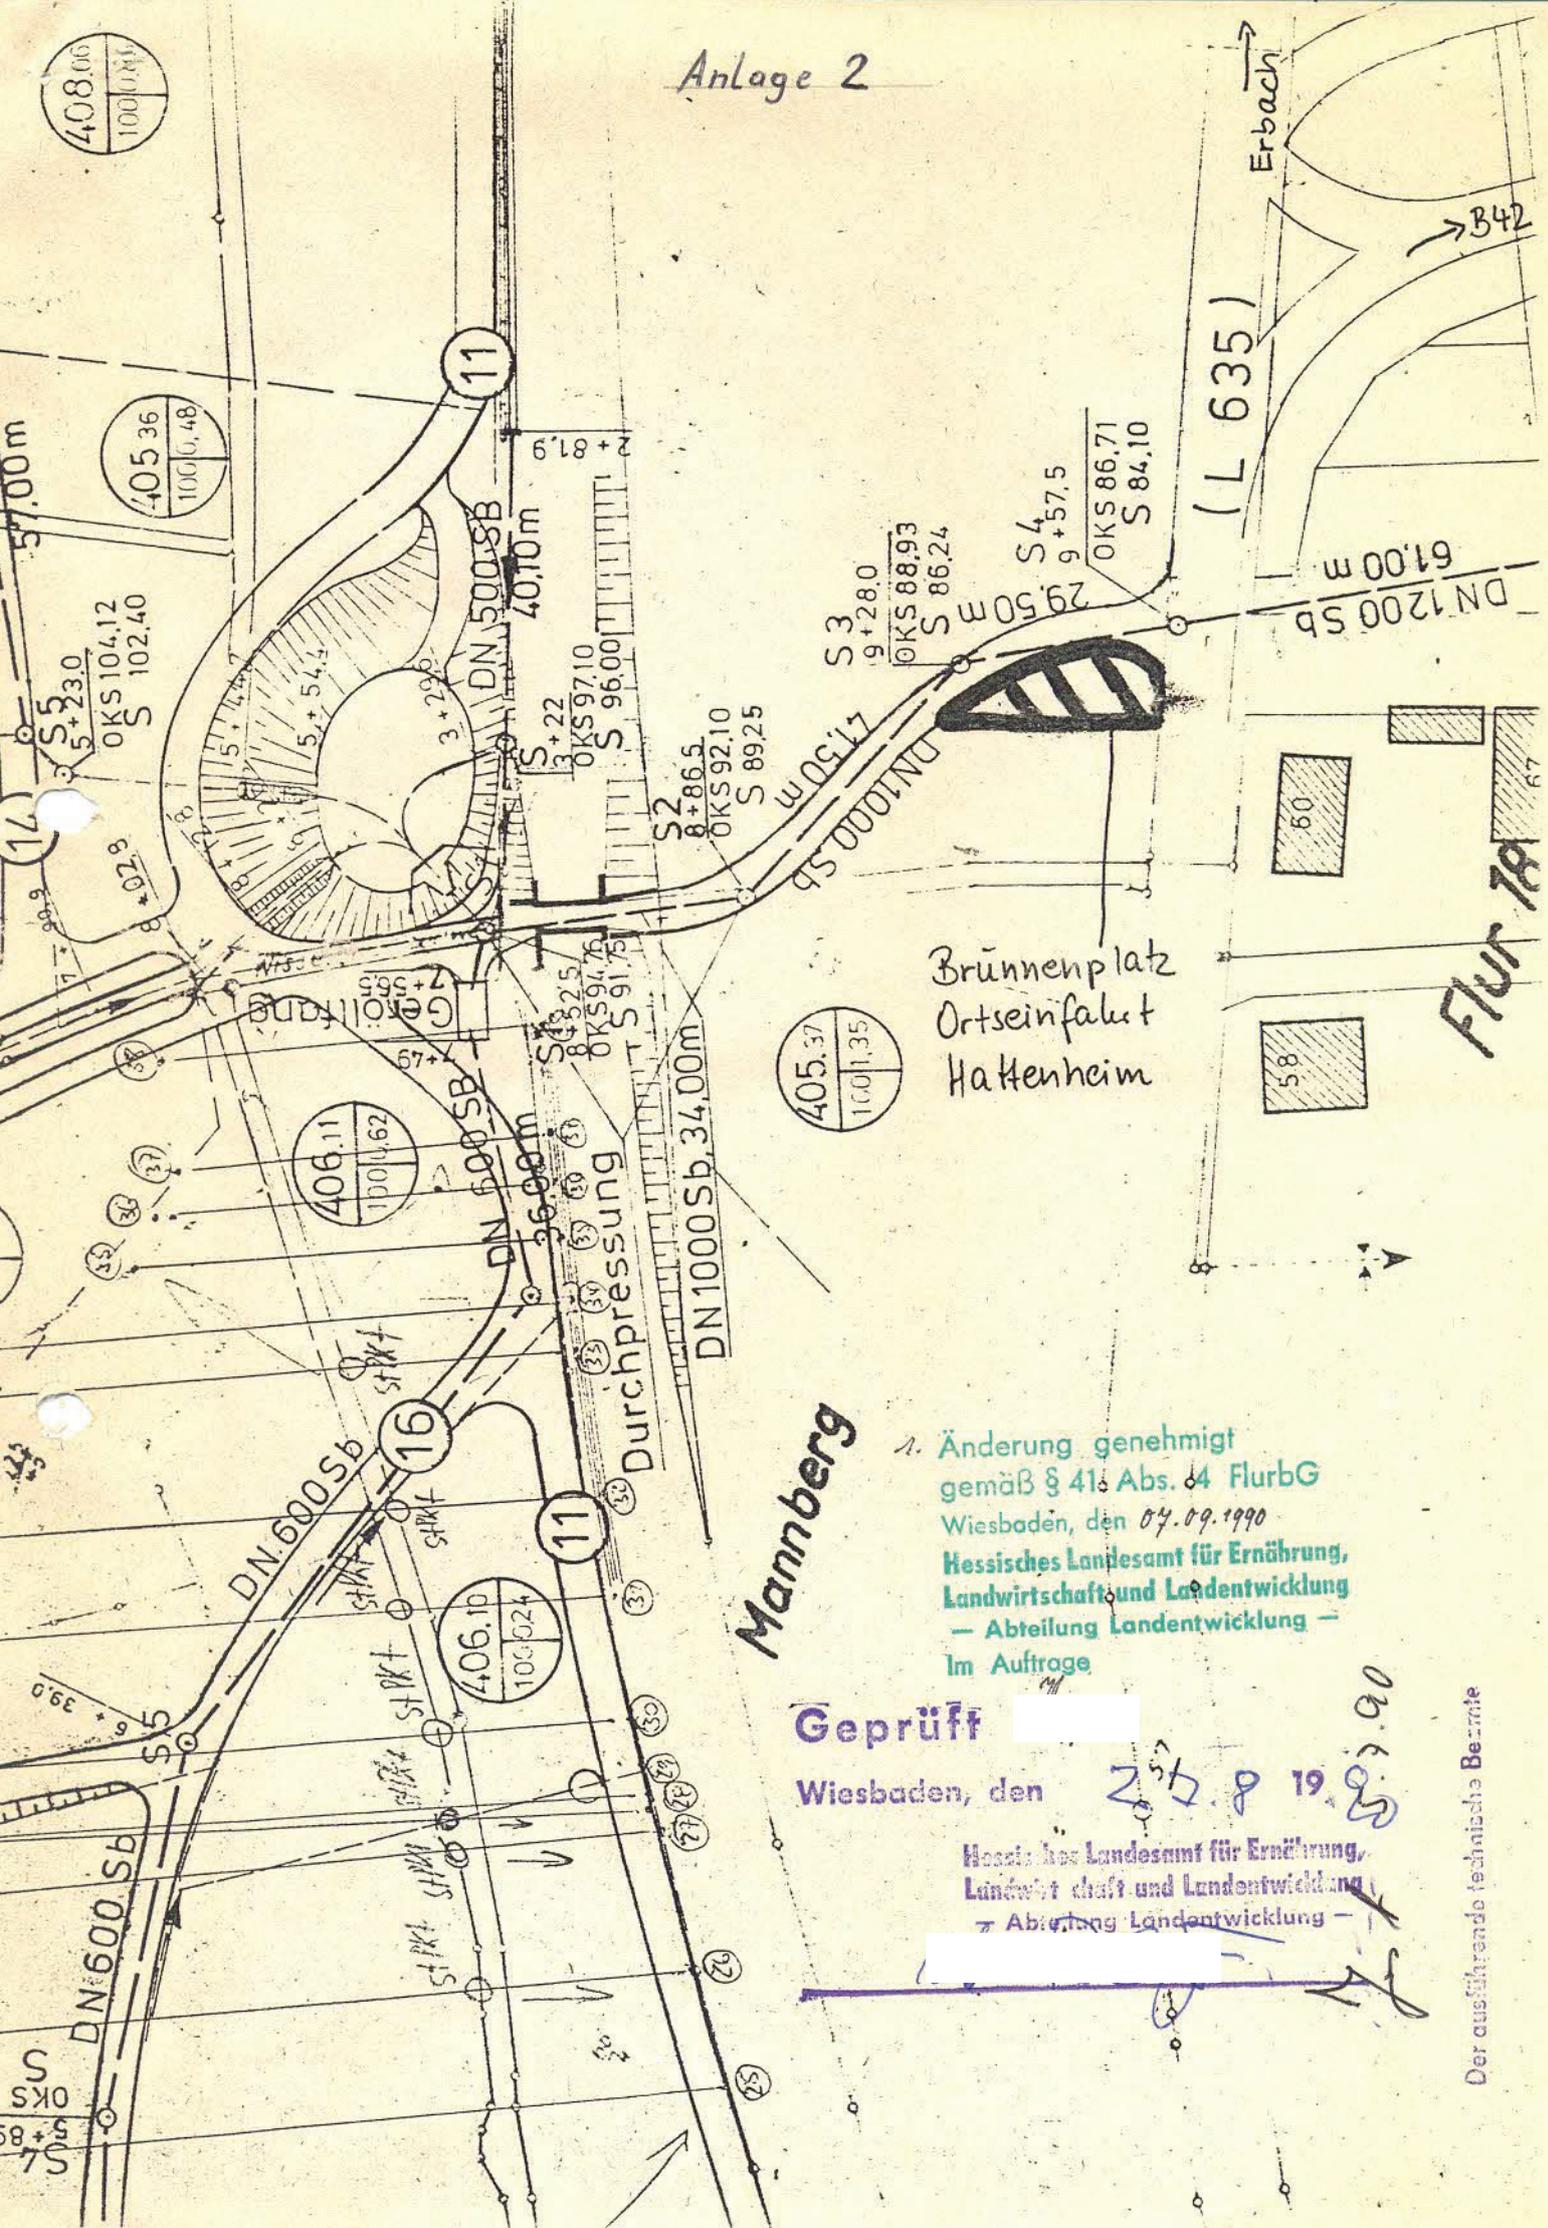

Brünnenplatz
Ortseinfahrt
Hattenheim

Mannberg

1. Änderung genehmigt
gemäß § 41 Abs. 4 FlurbG
Wiesbaden, den 07.09.1990
Hessisches Landesamt für Ernährung,
Landwirtschaft und Landentwicklung
- Abteilung Landentwicklung -
Im Auftrage

Geprüft

Wiesbaden, den

25.8.1990

Hessisches Landesamt für Ernährung,
Landwirtschaft und Landentwicklung
- Abteilung Landentwicklung -

Der ausführende technische Beamte