

Legende

- Gemeindegrenze
- Gemarkungsgrenze
- Flurgrenze
- Verfahrensgrenze
- Flurstücke ausgeschlossen
- Flurstücke zugezogen

Amt für Bodenmanagement
Fulda
Washingtonallee 1
36041 Fulda




**Flurbereinigungsverfahren
Neuhof-Mitte-A66 (UF 1587)**

**Gebietskarte
zum Änderungsbeschluss
Teil 5**

Maßstab: 1:2500 (DIN A3)


Bearbeitungsstand: 24.01.2024	Bearbeiter/in: S. Schrimpf
----------------------------------	-------------------------------

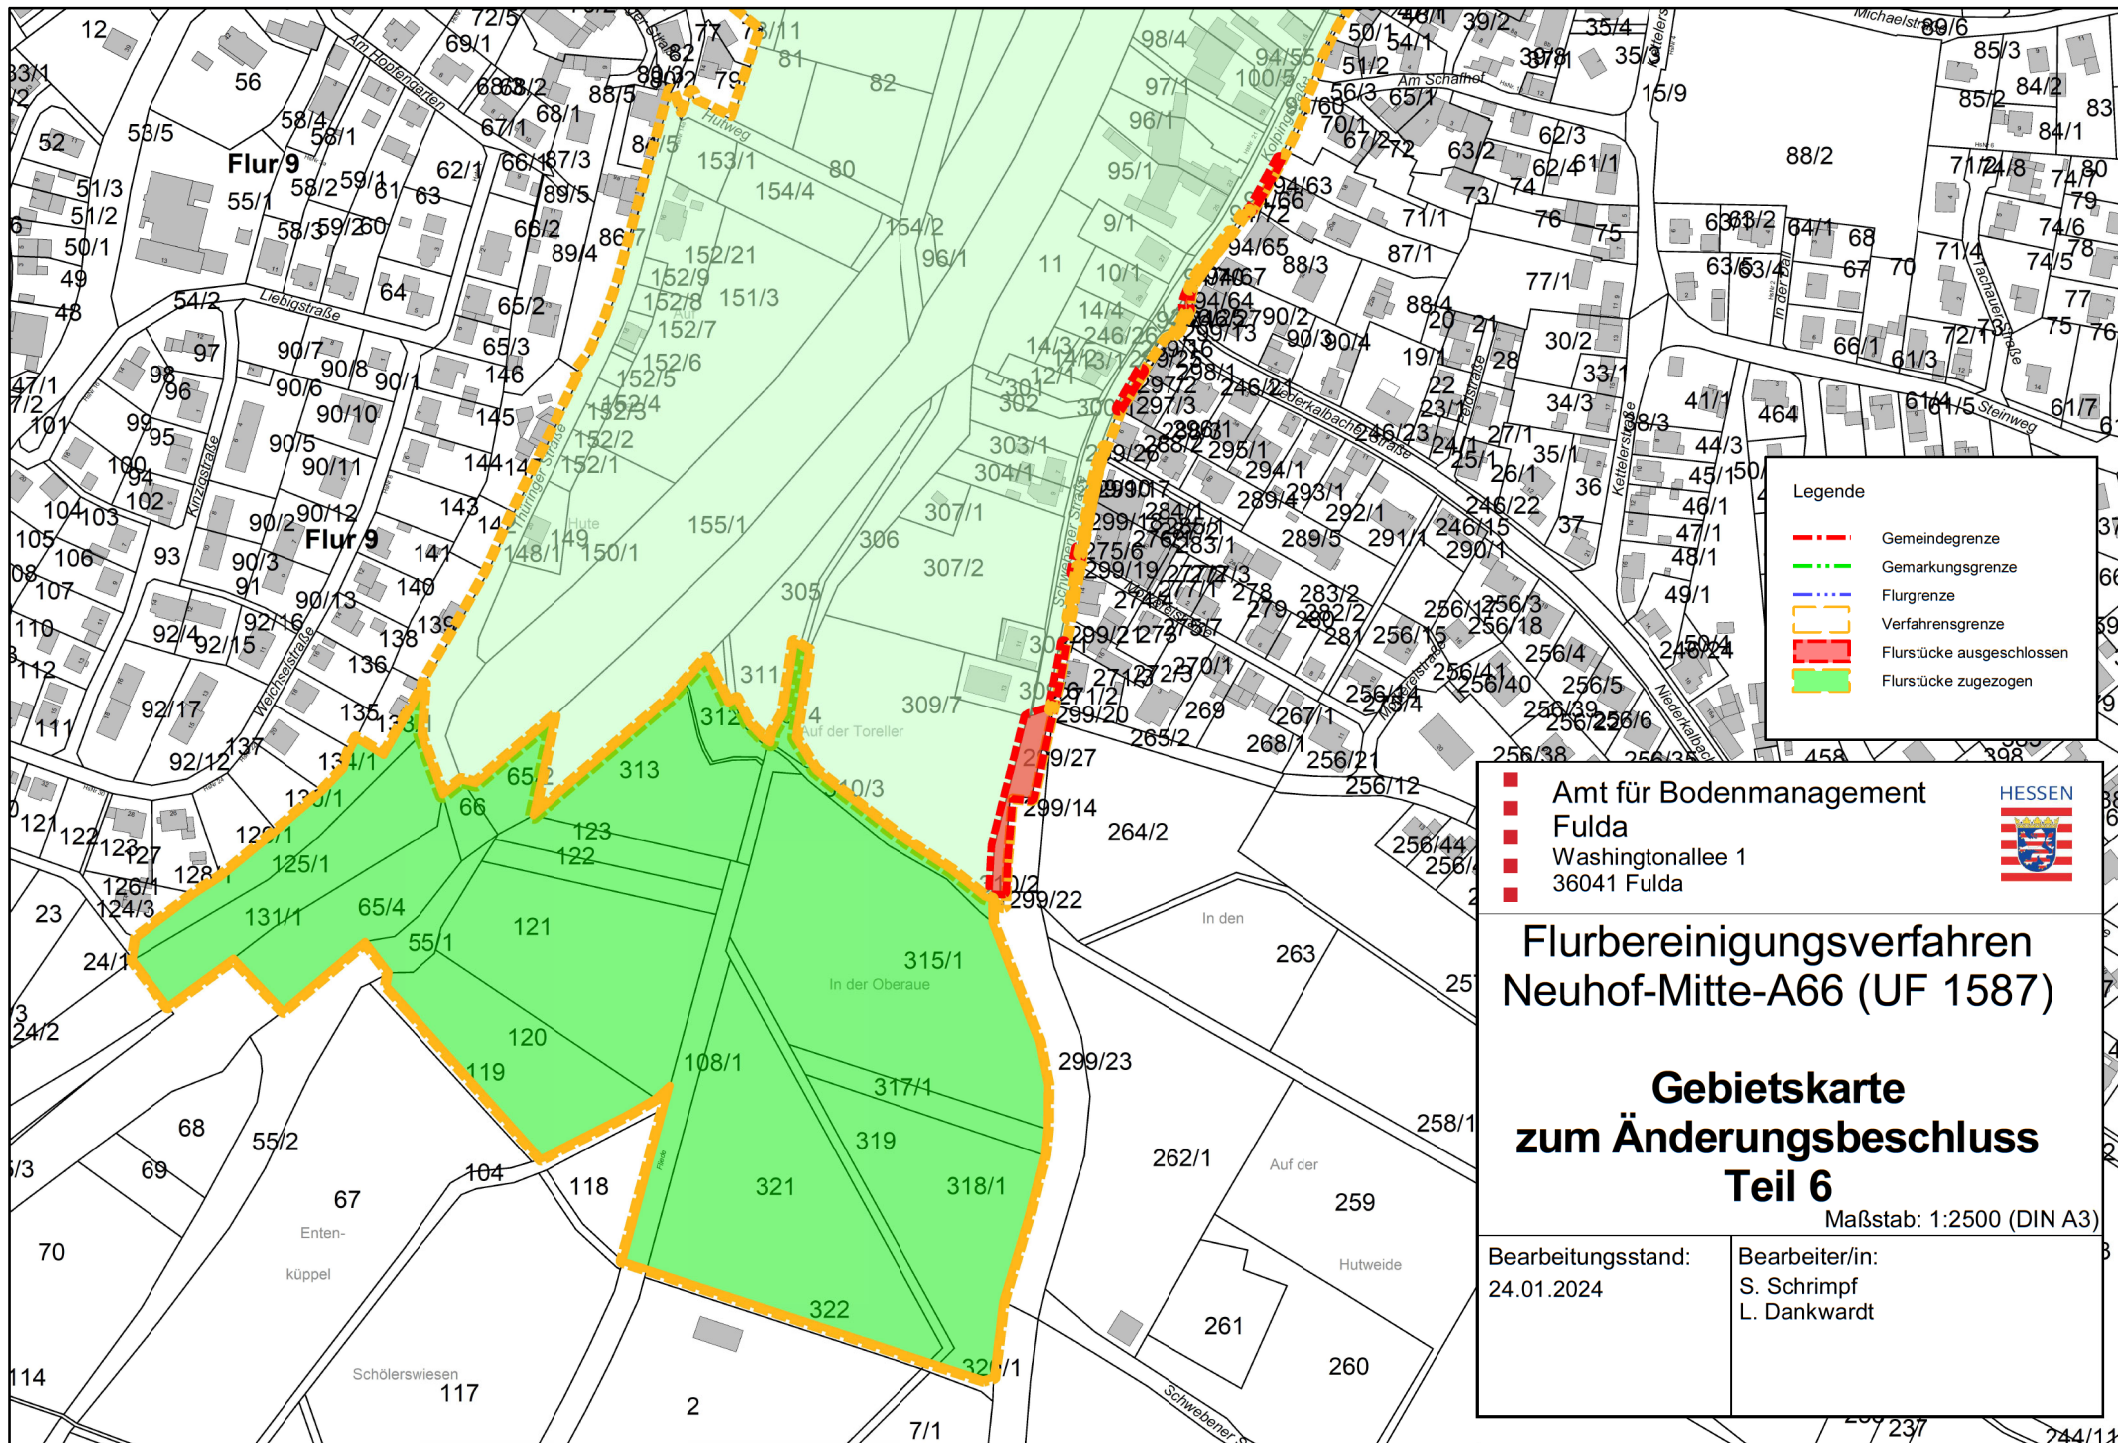

Legende

- - - Gemeindegrenze
- - - Gemarkungsgrenze
- - - Flurgrenze
- - - Verfahrensgrenze
- Flurstücke ausgeschlossen
- Flurstücke zugezogen

Amt für Bodenmanagement
 Fulda
 Washingtonallee 1
 36041 Fulda



**Flurbereinungsverfahren
Neuhof-Mitte-A66 (UF 1587)**

**Gebietskarte
zum Änderungsbeschluss
Teil 6**

Maßstab: 1:2500 (DIN A3)

Bearbeitungsstand: 24.01.2024	Bearbeiter/in: S. Schimpf L. Dankwardt
----------------------------------	--

