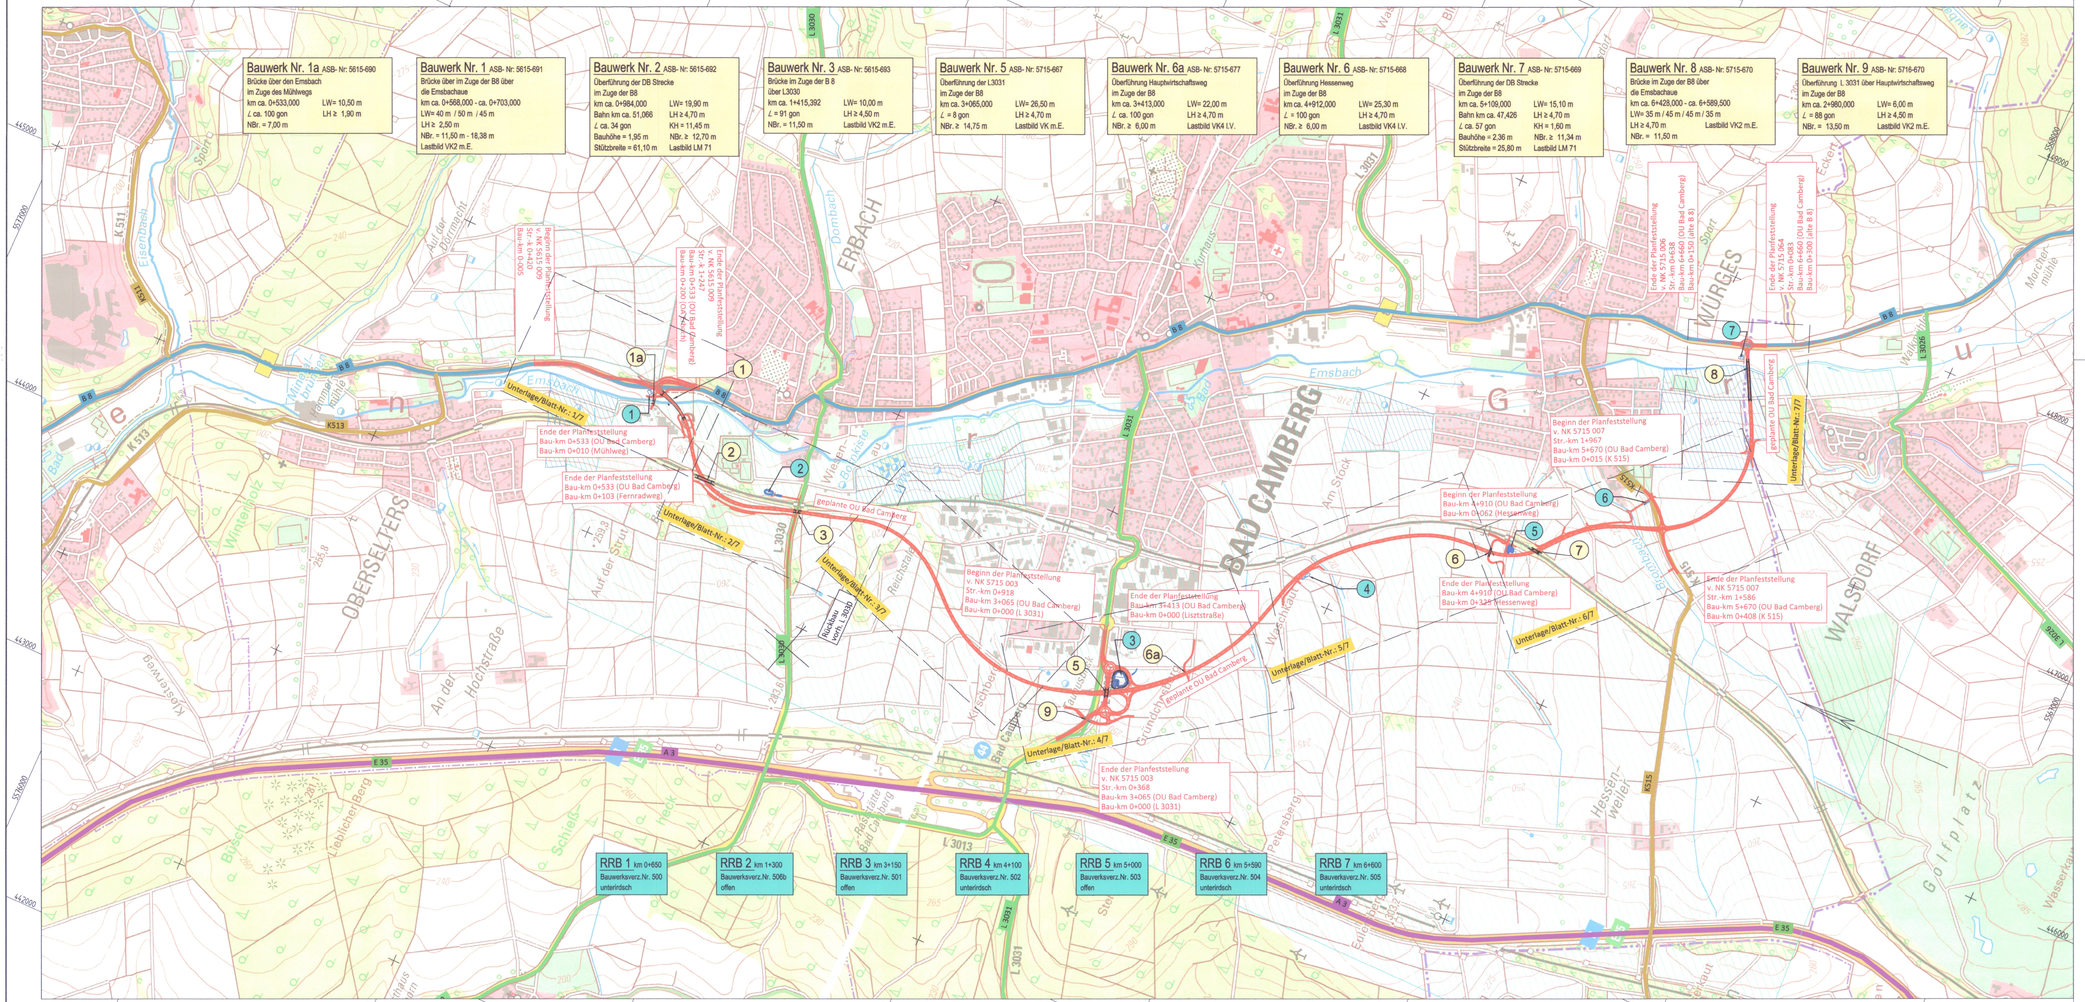

ZEICHENERKLÄRUNG

- Standorte Bauwerk
- Standorte RRB

Straßennetz

- A 3 Bundesautobahn
- B 62 Bundesstraße
- L 3044 Landstraße
- K 123 Kreisstraße

Wasserschutzgebiete

- WSG II
- WSG III

Verwaltung

- Bundesgrenze
- Landesgrenze
- Regierungsgrenze
- Kreisgrenze

Entwurfsbearbeitung:
Battenberg & Koch GbR
W. und S. Battenberg, T. Brechtel

Planungs- und Bauleitungsbüro
VERKEHRS-, TIEF- UND WASSERBAU
Neumarkt 11
36251 Bad Hersfeld
Tel. 06621/7964810
Fax. 06621/7964819

	Datum	Zeichen
bearbeitet:	04/2018	ES
gezeichnet	07/2022	KI
geprüft:	07/2022	*gez. i. A. J. Kempf*

Rev.-Nummer: 2310018 /

Planänderungsverfahren 1

Nr.:	Art der Änderung:	Datum:	Zeichen:

Hessen Mobil
Straßen- und Verkehrsmanagement

HESSEN

Unterlage Nr.: 3.1
Blatt Nr.: 01
Hessen ID: 04255

B 8, Neubau der Ortsumgehung Bad Camberg
mit den Stadtteilen
Erbach und Würges

Beginn: zw. NK 5615/009 u. NK 5615/022 km 0+420
Ende: zw. NK 5715/006 u. NK 5715/004 km 0+703

	Datum	Zeichen
bearbeitet:		B & K
gezeichnet:		B & K
geprüft:	-	-

Übersichtslageplan

Maßstab: 1 : 10.000

Aufgestellt:
Dillenburg, den Januar 2024
Hessen Mobil
- Dezernat Planung Westhessen -

Peussner Nadja
Digital unterschrieben von Peussner Nadja
Datum: 2024.01.16 08:53:54 +01'00'
(Projektingenieur)

Unterlage Nr. 3.1 A
zum
Planänderungsbeschluss
vom 09.02.2024
Gz. VI 1-G-061-k-06-2095#001
Wiesbaden, den 09.02.2024
Hessisches Ministerium
für Wirtschaft, Energie, Verkehr, Wohnen und ländlichen Raum
Abt. VI
Im Auftrag
Beobererätin