




- 9 Erweiterung planfestgestellter Anlagen/Maßnahmen
- 13 Bestand planfestgestellter Anlagen/Maßnahmen

HESSEN

Legende zur Karte zum Wege- und Gewässerplan mit landschaftspflegerischem Begleitplan

Gegenstand der Planfeststellung/Plangenehmigung
 Alle Anlagen und Maßnahmen mit roten Nummern, landschaftliche Anlagen und Maßnahmen. Der Umfang der Planfeststellung/Plangenehmigung ergibt sich aus der Karte in Verbindung mit dem Verzeichnis der Festsetzungen (Teil II des Textteiles zum Plan nach § 41 FlurbG)

| | | | | | | |
|---|---|---|--|---|--|--|
| Anlagen und Maßnahmen der Verkehrserschließung - Bahnanlage - Straße - Asphaltweg - Betonweg - HTD (hydr. gebund. Tragschicht) - P (Pflasterweg (Bauwerkstein)) - R (Rasengrün-Anstrichweg) - R (Rasengrün (spornig)) - S (Schotterweg) - S (unbefestigte Wege) - A (Änderung der Befestigungsart (bei gleicher Befestigungssicherheit)) - W (Wegessellgraben) - P (Pflastermulde) - Z (Zufahrt zu öffentlichen Straßen) | Anlagen und Maßnahmen der Landeskultur - BD (Bedeutung) - R (Rekultivierung) - V (Vieltränke) | Anlagen und Maßnahmen der Dorferneuerung, sonstige Anlagen und Maßnahmen - S (Stützmauer) - A (Aufschüttung/Abgrabung) - N (sonstige) | Anlagen und Maßnahmen der Wasserwirtschaft - F (fließende Gewässer) - V (Versickerungsmulde) - R (Rohrleitung) - W (Wasseraufnahme) - S (stehende Gewässer) - E (Eisen- und Zinkanode) - R (Rohrleitung) - T (Teich (z.B. Pflanzteich)) | Einziehung von Anlagen (z.B. Weideweg) - z.B. unbefestigter Weg | Begrenzung der Anlage/Maßnahme - Beginn / Ende | Nachrichtliche Darstellungen - Grenzen (Flurbereinigungsgebietes, Gemeindegrenze, Markungsgrenze, Bauflächen, ggf. mit Bezeichnung) - Flächen für den Gemeinbedarf, Ver- und Entsorgungszwecke und öffentlichen Grünflächen (z.B. Friedhof/Dauerkirkgrün, Schutzhütte/Sportplatz) - Land- und forstwirtschaftliche Flächen (Ga, A, Gr, H, Wg) - Flächen ohne Gestaltungsmaßnahmen (z.B. Uferstrandstreifen, soweit nicht Gegenstand der Planfeststellung) - Hauptversorgungs- und -entsorgungsleitungen (110 kV, 10 kV, 110 kV, 10 kV) - Schutzgebiete und geschützte Denkmale (Naturschutzgebiet, FFH-/Vogelschutzgebiet, Landschaftsschutzgebiet, geschützter Landschaftsbestandteil, Geschützt geschütztes Biotop, Naturdenkmal/Kulturdenkmal, Wasserschutzbereich, Überschwemmungsgebiet, Bodendenkmäler) - Sonstige Darstellungen (Änderung der Bearbeitungsrichtung, Bedingungsgrenze, Hochpunkt, Tiefpunkt) |
|---|---|---|--|---|--|--|

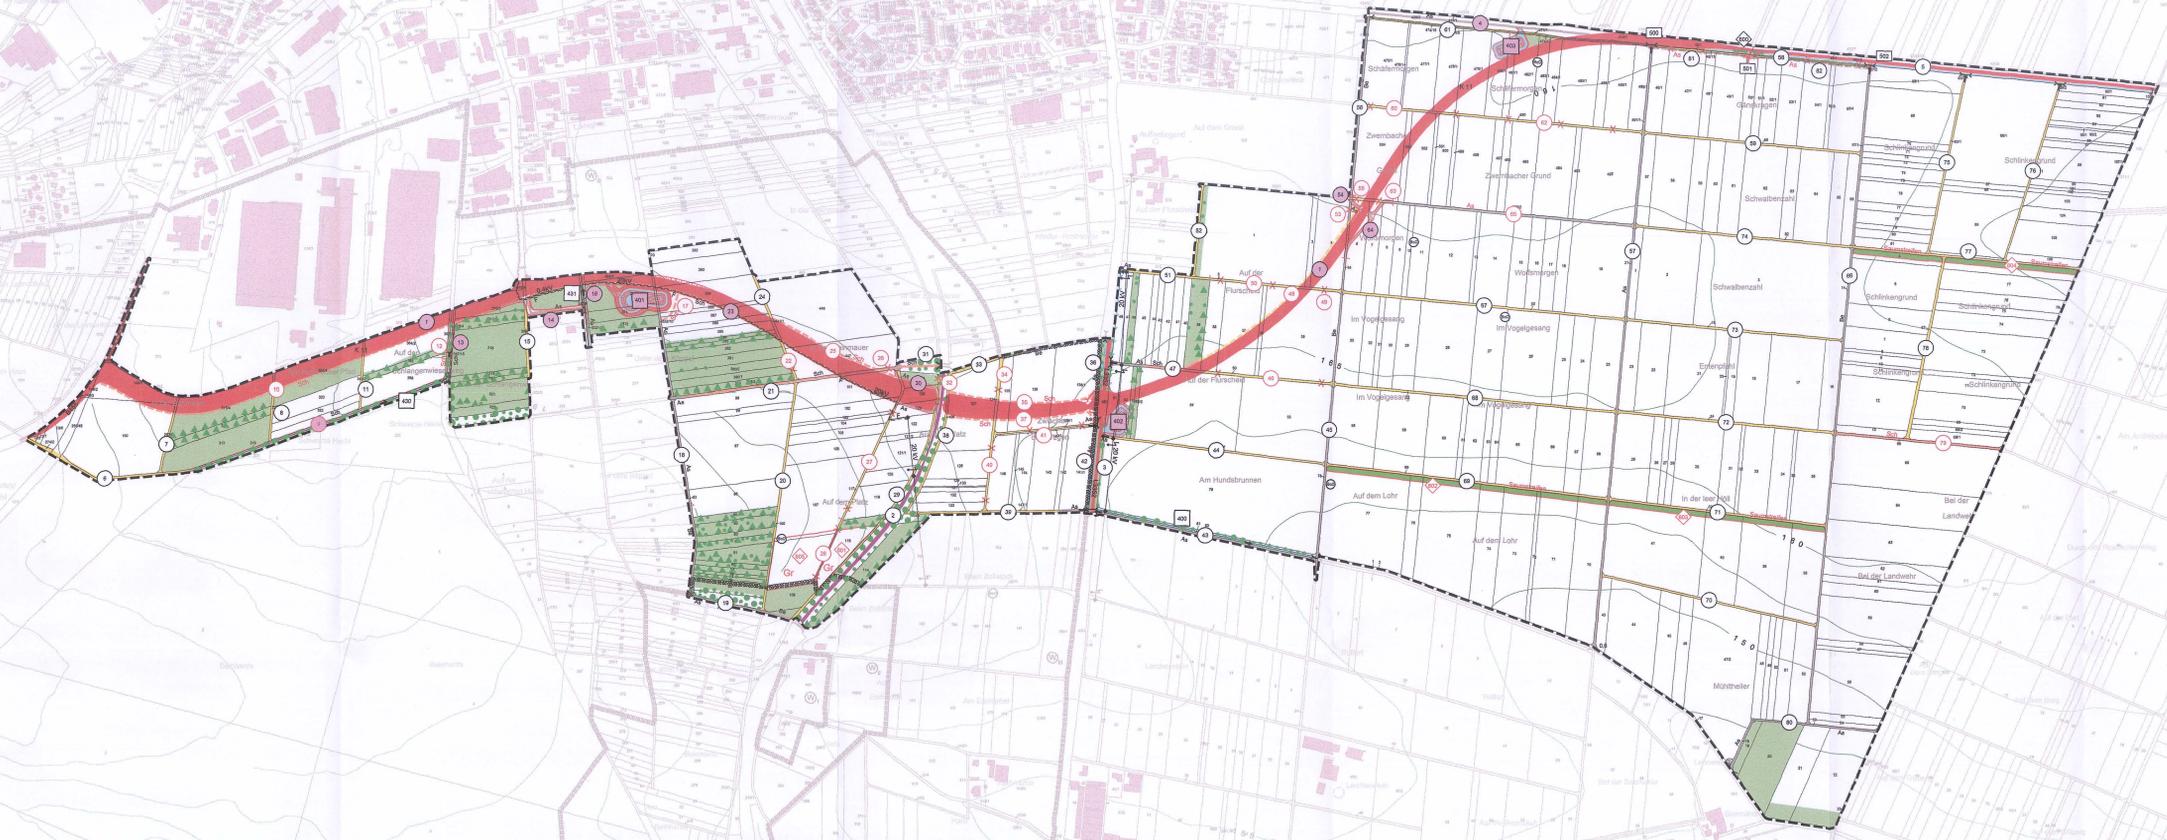

Amt für Bodenmanagement Büdingen
 Bahnhofstraße 33
 63654 Büdingen

HESSEN

Flurbereinigungsverfahren Rosbach v.d.H. (UF 1866)

Karte zum Wege- und Gewässerplan mit landschaftspflegerischem Begleitplan

Maßstab: 1:5.000

Aufgestellt: Büdingen, 29.10.15

Verfahrensleiter/in: Name

Planfeststellung/Plangenehmigung:

Genehmigt gemäß § 41 Abs. 4 FlurbG

Im Auftrag

Das komplette Verfahren liegt im Heilquellenschutzgebiet

