


<p>  <b>Amt für Bodenmanagement</b>   <b>Korbach</b>   <b>Medebacher Landstr. 27</b>   <b>34497 Korbach</b> </p>	 <p><b>HESSEN</b></p>
<p> <b>Flurbereinungsverfahren</b>  <b>Willingen-Neerdar</b>  <b>Neerdarrenaturierung (VF2121)</b> </p> <p> <b>Gebietskarte</b>  <b>zum 4. Änderungsbeschluss</b>  <b>Teil 1</b> </p>	
<p>Datum: 30.04.2024</p> <p>Maßstab: 1 : 1.500 bei DIN A3</p>	<p><b>Legende</b></p> <p> Verfahrensgrenze</p> <p> ausgeschlossene Flurstücke</p> <p> zugezogene Flurstücke</p>

# Flur 10

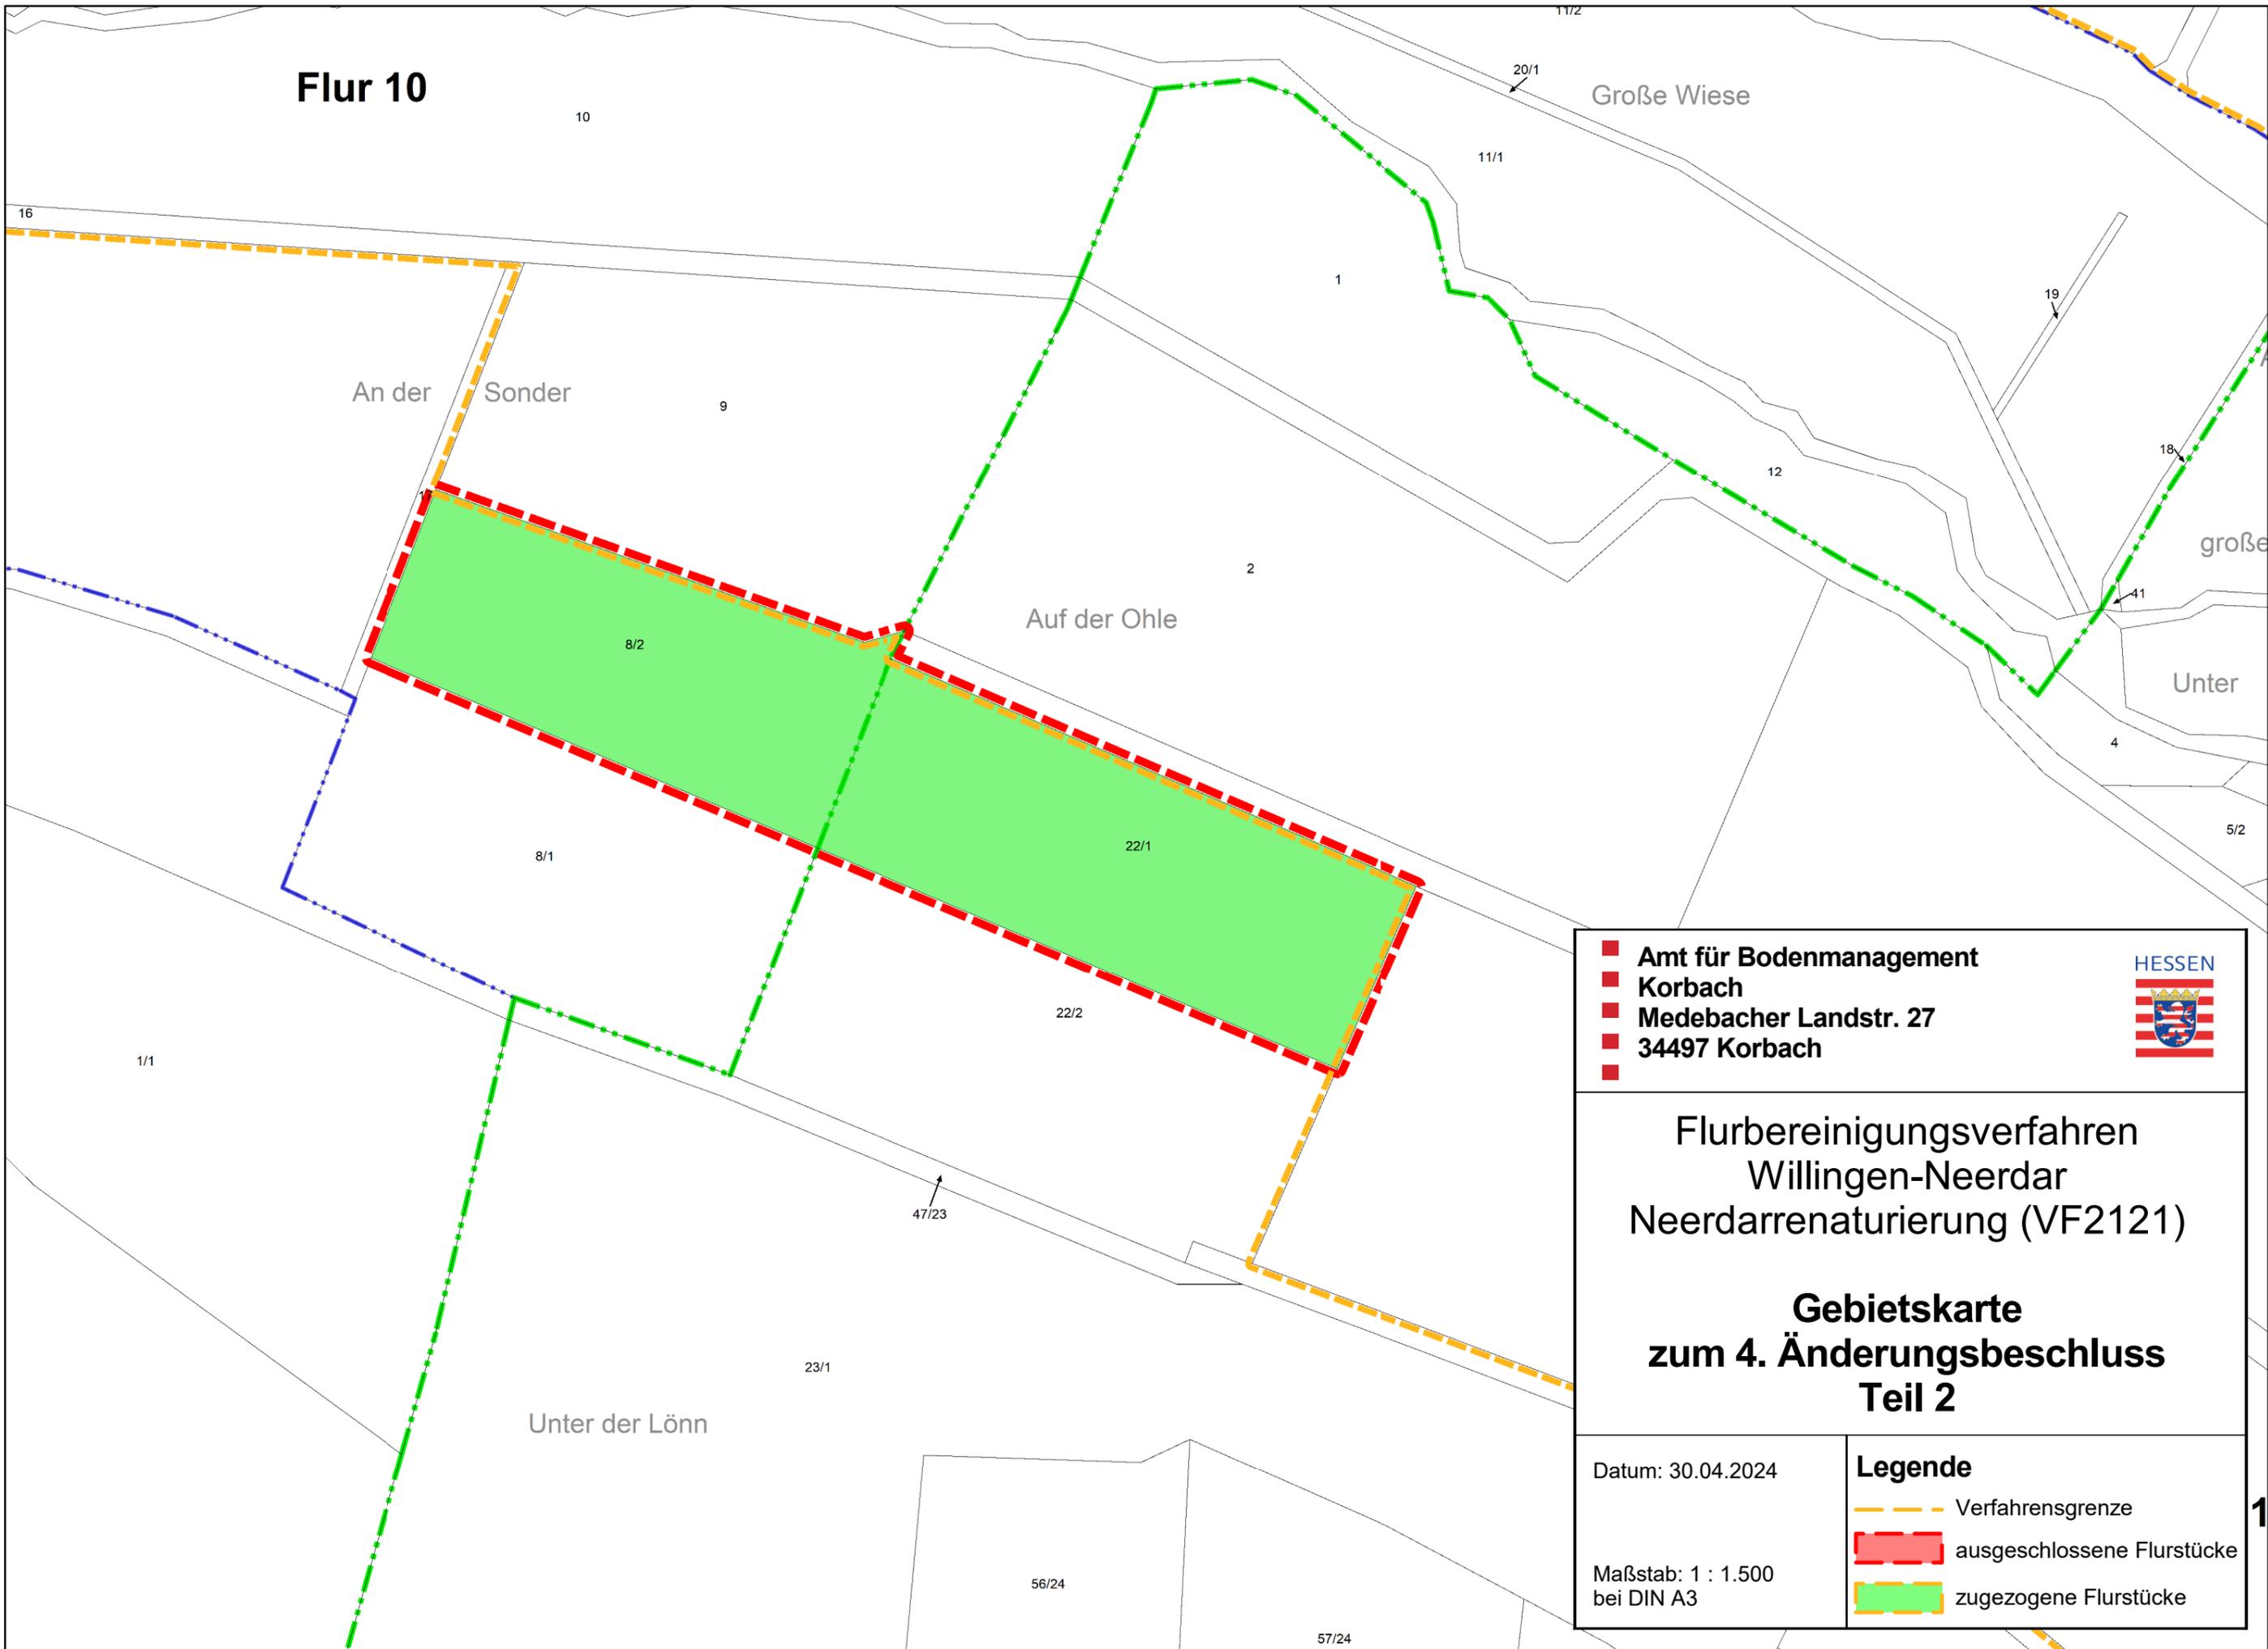

**Amt für Bodenmanagement  
Korbach  
Medebacher Landstr. 27  
34497 Korbach**



**Flurbereinungsverfahren  
Willingen-Neerdar  
Neerdarrenaturierung (VF2121)**


## **Gebietskarte zum 4. Änderungsbeschluss Teil 2**

Datum: 30.04.2024

Maßstab: 1 : 1.500  
bei DIN A3

### **Legende**

- Verfahrensgrenze
- ausgeschlossene Flurstücke
- zugezogene Flurstücke

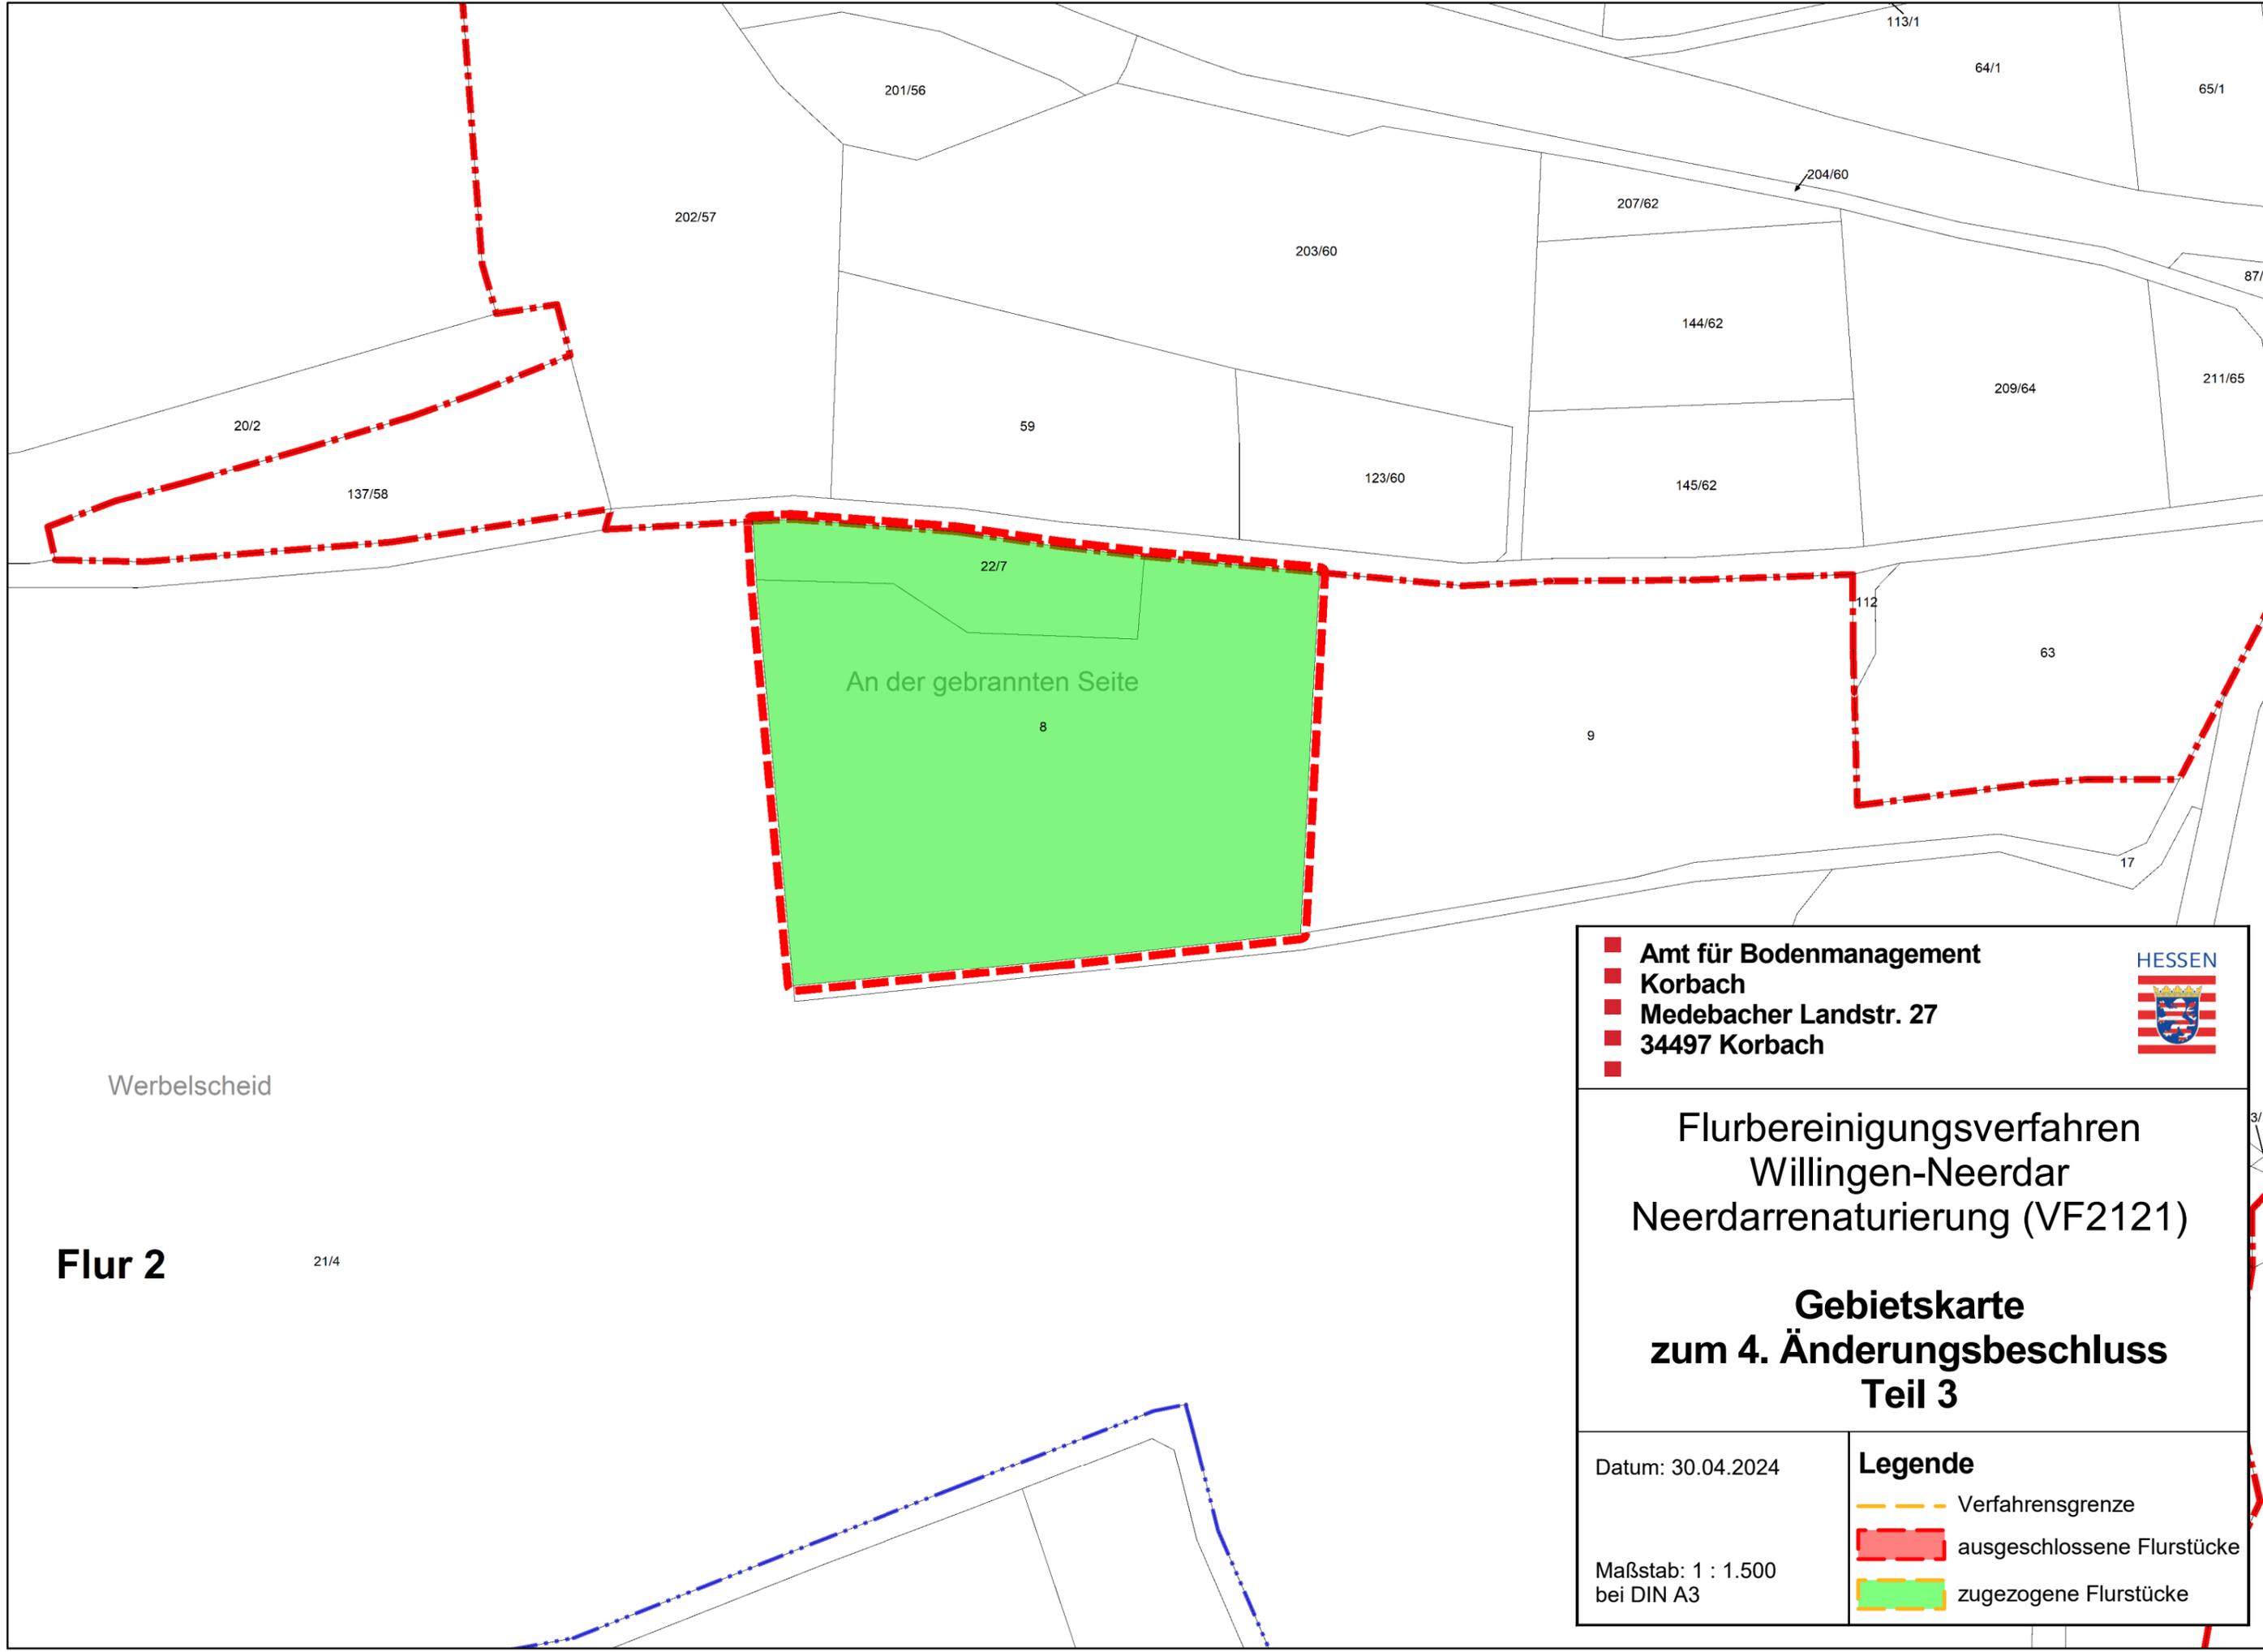

Werbelscheid

**Flur 2**

21/4

<ul style="list-style-type: none"> <li>■ Amt für Bodenmanagement</li> <li>■ Korbach</li> <li>■ Medebacher Landstr. 27</li> <li>■ 34497 Korbach</li> </ul>	 <p>HESSEN</p>
<p>Flurbereinigungsverfahren          Willingen-Neerdar          Neerdarrenaturierung (VF2121)</p> <p><b>Gebietskarte          zum 4. Änderungsbeschluss          Teil 3</b></p>	
<p>Datum: 30.04.2024</p> <p>Maßstab: 1 : 1.500          bei DIN A3</p>	<p><b>Legende</b></p> <ul style="list-style-type: none"> <li><span style="color: orange;">---</span> Verfahrensgrenze</li> <li><span style="border: 2px dashed red; display: inline-block; width: 15px; height: 10px;"></span> ausgeschlossene Flurstücke</li> <li><span style="background-color: lightgreen; border: 2px dashed red; display: inline-block; width: 15px; height: 10px;"></span> zugezogene Flurstücke</li> </ul>