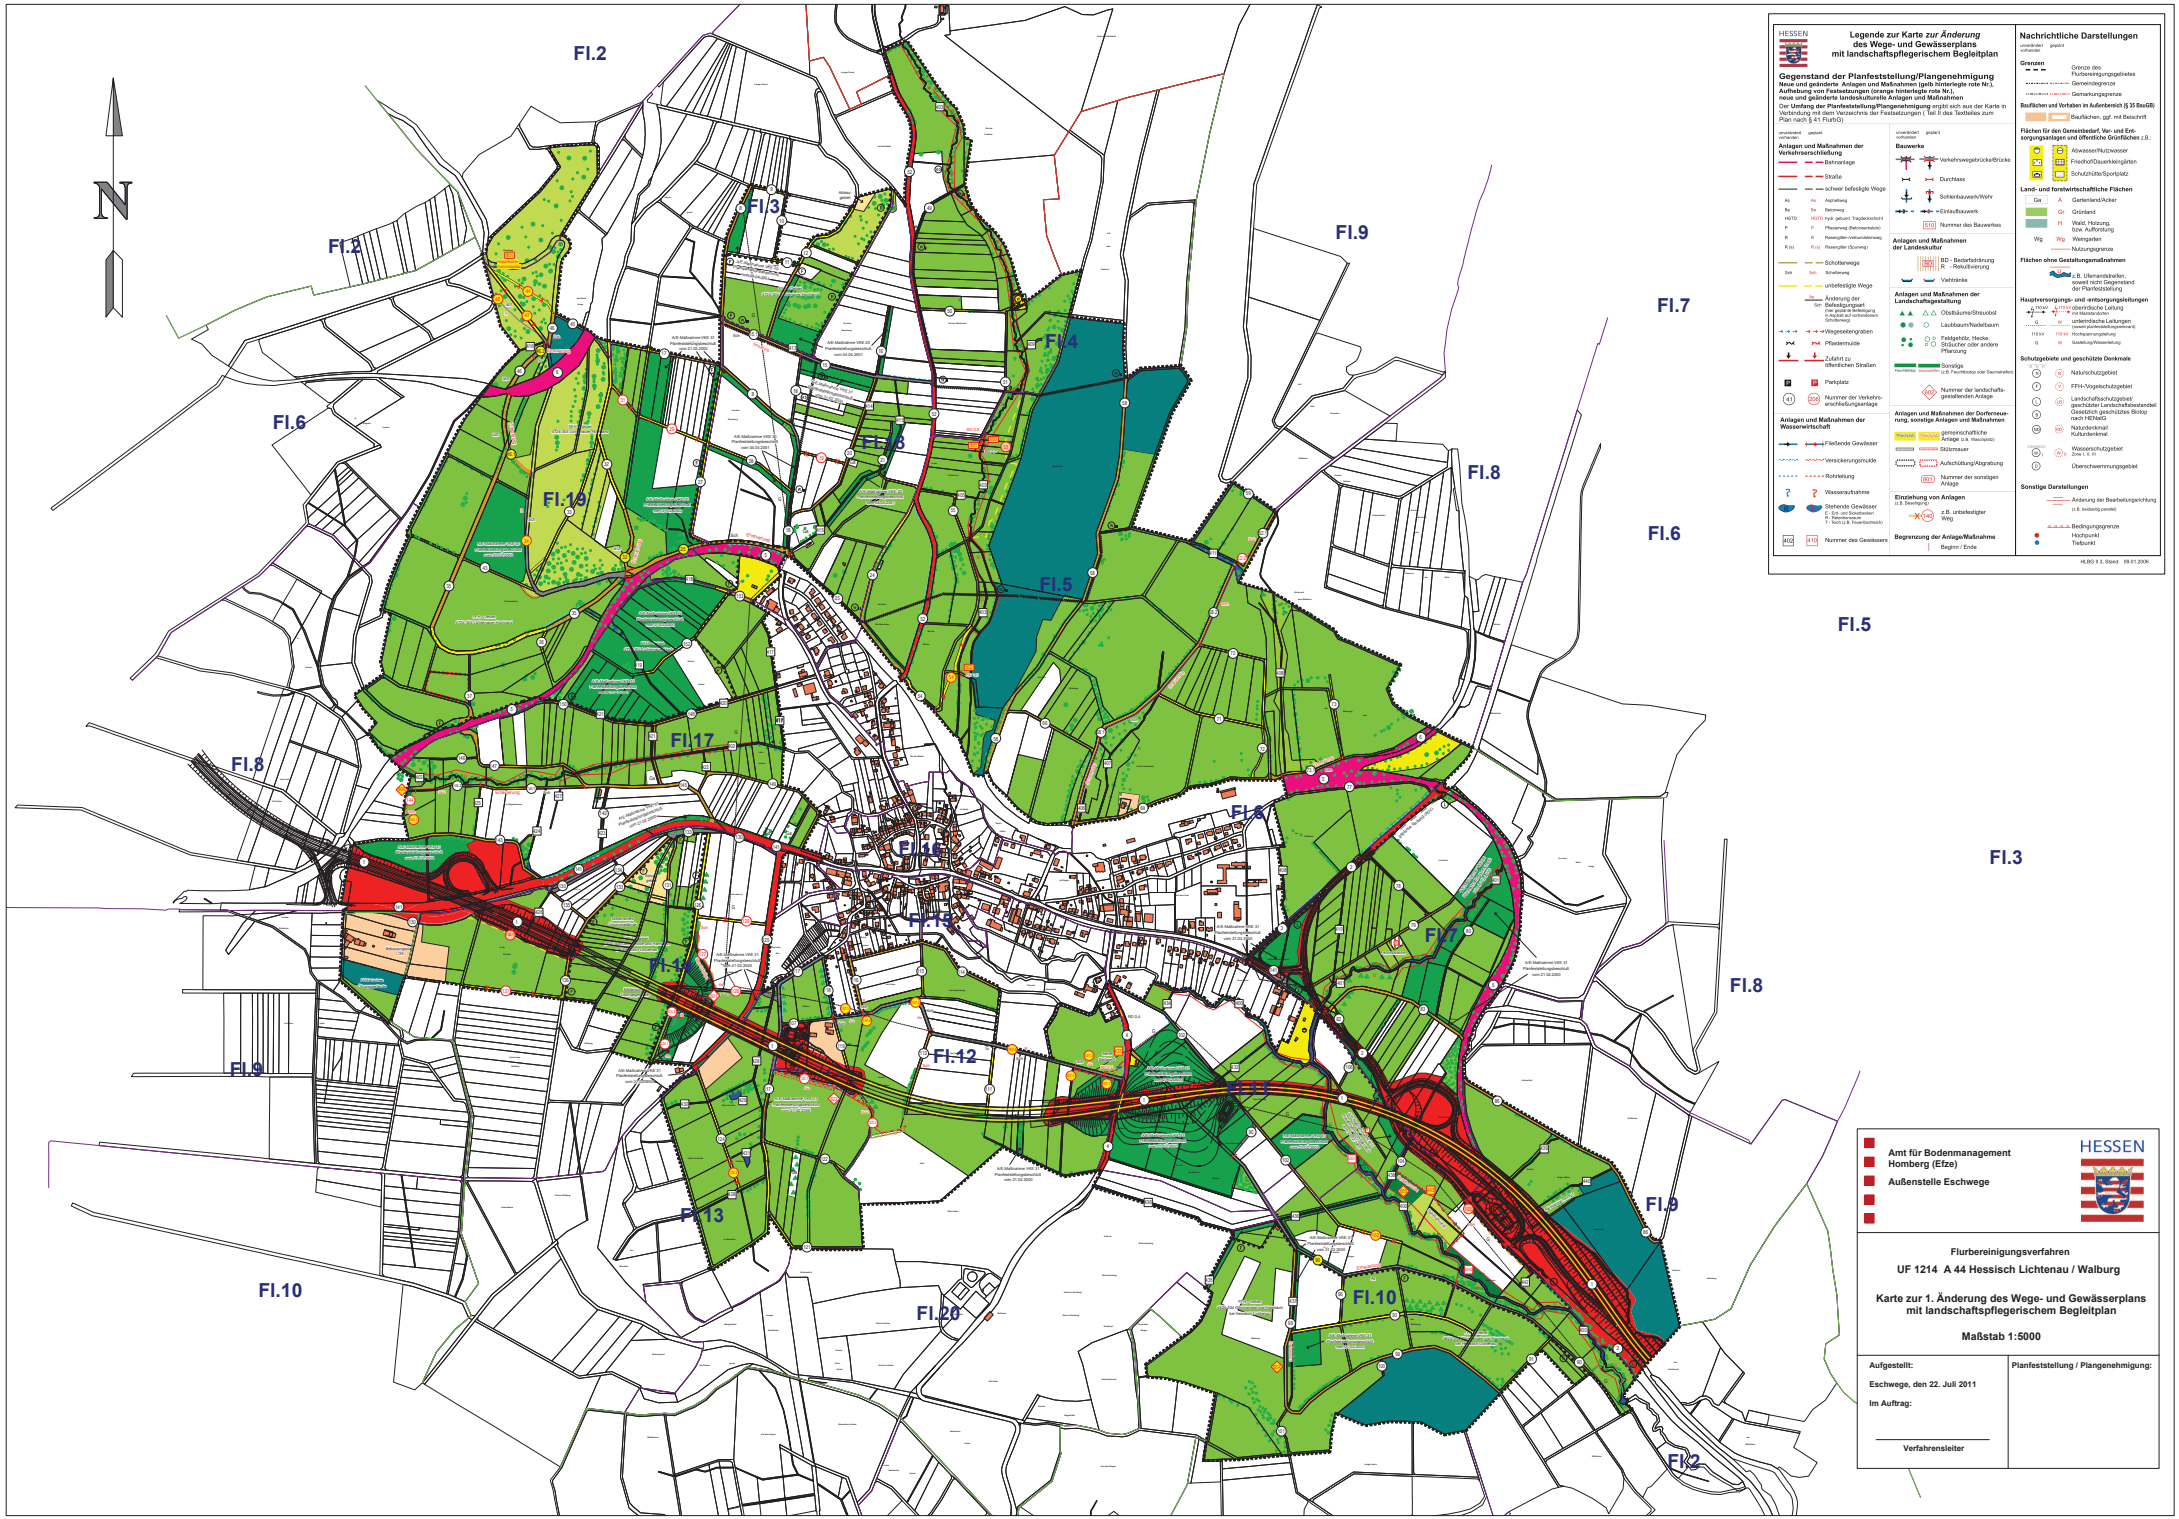
Fl.2
Fl.3
Fl.4
Fl.5
Fl.6
Fl.7
Fl.8
Fl.9
Fl.10
Fl.11
Fl.12
Fl.13
Fl.14
Fl.15
Fl.16
Fl.17
Fl.18
Fl.19
Fl.20
N
HESSEN
Legende zur Karte zur Änderung des Wege- und Gewässerplans mit landschaftspflegerischem Begleitplan
Gegenstand der Planfeststellung/Plangenehmigung
Neue und geänderte Anlagen und Maßnahmen (gelb hinterlegte rote Nr.),
Aufhebung von Festsetzungen (orange hinterlegte rote Nr.),
neue und geänderte landeskulturelle Anlagen und Maßnahmen
Der Umfang der Planfeststellung/Plangenehmigung ergibt sich aus der Karte in Verbindung mit dem Verzeichnis der Festsetzungen (Teil II des Textteiles zum Plan nach § 41 FlurbG)
Anlagen und Maßnahmen der Verkehrserschließung
Bahnanlage
Straße
schwer befestigte Wege
unbefestigte Wege
Schotterwege
Wegeseitengraben
Pflastermulde
Zufahrt zu öffentlichen Straßen
Parkplatz
Anlagen und Maßnahmen der Wasserwirtschaft
Fließende Gewässer
Versickerungsmulde
Rohrleitung
Wasserauftahme
Stehende Gewässer
Bauwerke
Verkehrswegebrücke/Brücke
Durchlass
Einlaufbauwerk
Anlagen und Maßnahmen der Landeskultur
Anlagen und Maßnahmen der Landschaftsgestaltung
Obstbäume/Streuobst
Laubbaum/Nadelbaum
Feldgehölz, Hecke, Strauch oder andere Pflanzung
Sonstige
Anlagen und Maßnahmen der Dorferneuerung, sonstige Anlagen und Maßnahmen
gemeinschaftliche Anlage
Stützmauer
Aufschüttung/Abgrabung
Einziehung von Anlagen
z.B. unbefestigter Weg
Begrenzung der Anlage/Maßnahme
Beginn / Ende
Nachrichtliche Darstellungen
Grenzen
Grenze des Flurbereinigungsgebietes
Gemeindegrenze
Gemarkungsgrenze
Bauflächen und Verbauten in Außenbereich (§ 35 BauGB)
Bauflächen, ggf. mit Beischrift
Flächen für den Gemeinbedarf, Ver- und Entsorgungsanlagen und öffentliche Grünflächen z.B.:
Abwasser/Niederschlagswasser
Friedhof/Dauerkleingärten
Schutzhütte/Sportplatz
Land- und forstwirtschaftliche Flächen
Gartenland/Acker
Grünland
Wald, Holzung, bzw. Aufforstung
Weingarten
Nutzungsgrenze
Flächen ohne Gestaltungsmaßnahmen
z.B. Uferrandstreifen, soweit nicht Gegenstand der Planfeststellung
Hauptversorgungs- und entsorgungsleitungen
oberirdische Leitung
unterirdische Leitungen (soweit planfestgestellt/ausgenommen)
Hochspannungsleitung
Gasleitung/Wasserleitung
Schutzgebiete und geschützte Denkmale
Naturschutzgebiet
FFH-/Vogelschutzgebiet
Landschaftsschutzgebiet/ geschützter Landschaftsbestandteil Gesetzlich geschütztes Biotop nach HENatG
Naturdenkmal/ Kulturdenkmal
Wasserschutzgebiet
Überschwemmungsgebiet
Sonstige Darstellungen
Änderung der Bearbeitungseinrichtung
Bedingungsgrenze
Hochpunkt
Tiefpunkt
HLBG II 3, Stand: 09.01.2006
Amt für Bodenmanagement Homberg (Efze)
Außenstelle Eschwege
HESSEN
Flurbereinigungsverfahren
UF 1214 A 44 Hessisch Lichtenau / Walburg
Karte zur 1. Änderung des Wege- und Gewässerplans mit landschaftspflegerischem Begleitplan
Maßstab 1:5000
Aufgestellt:
Eschwege, den 22. Juli 2011
Im Auftrag:
Verfahrensleiter
Planfeststellung / Plangenehmigung: