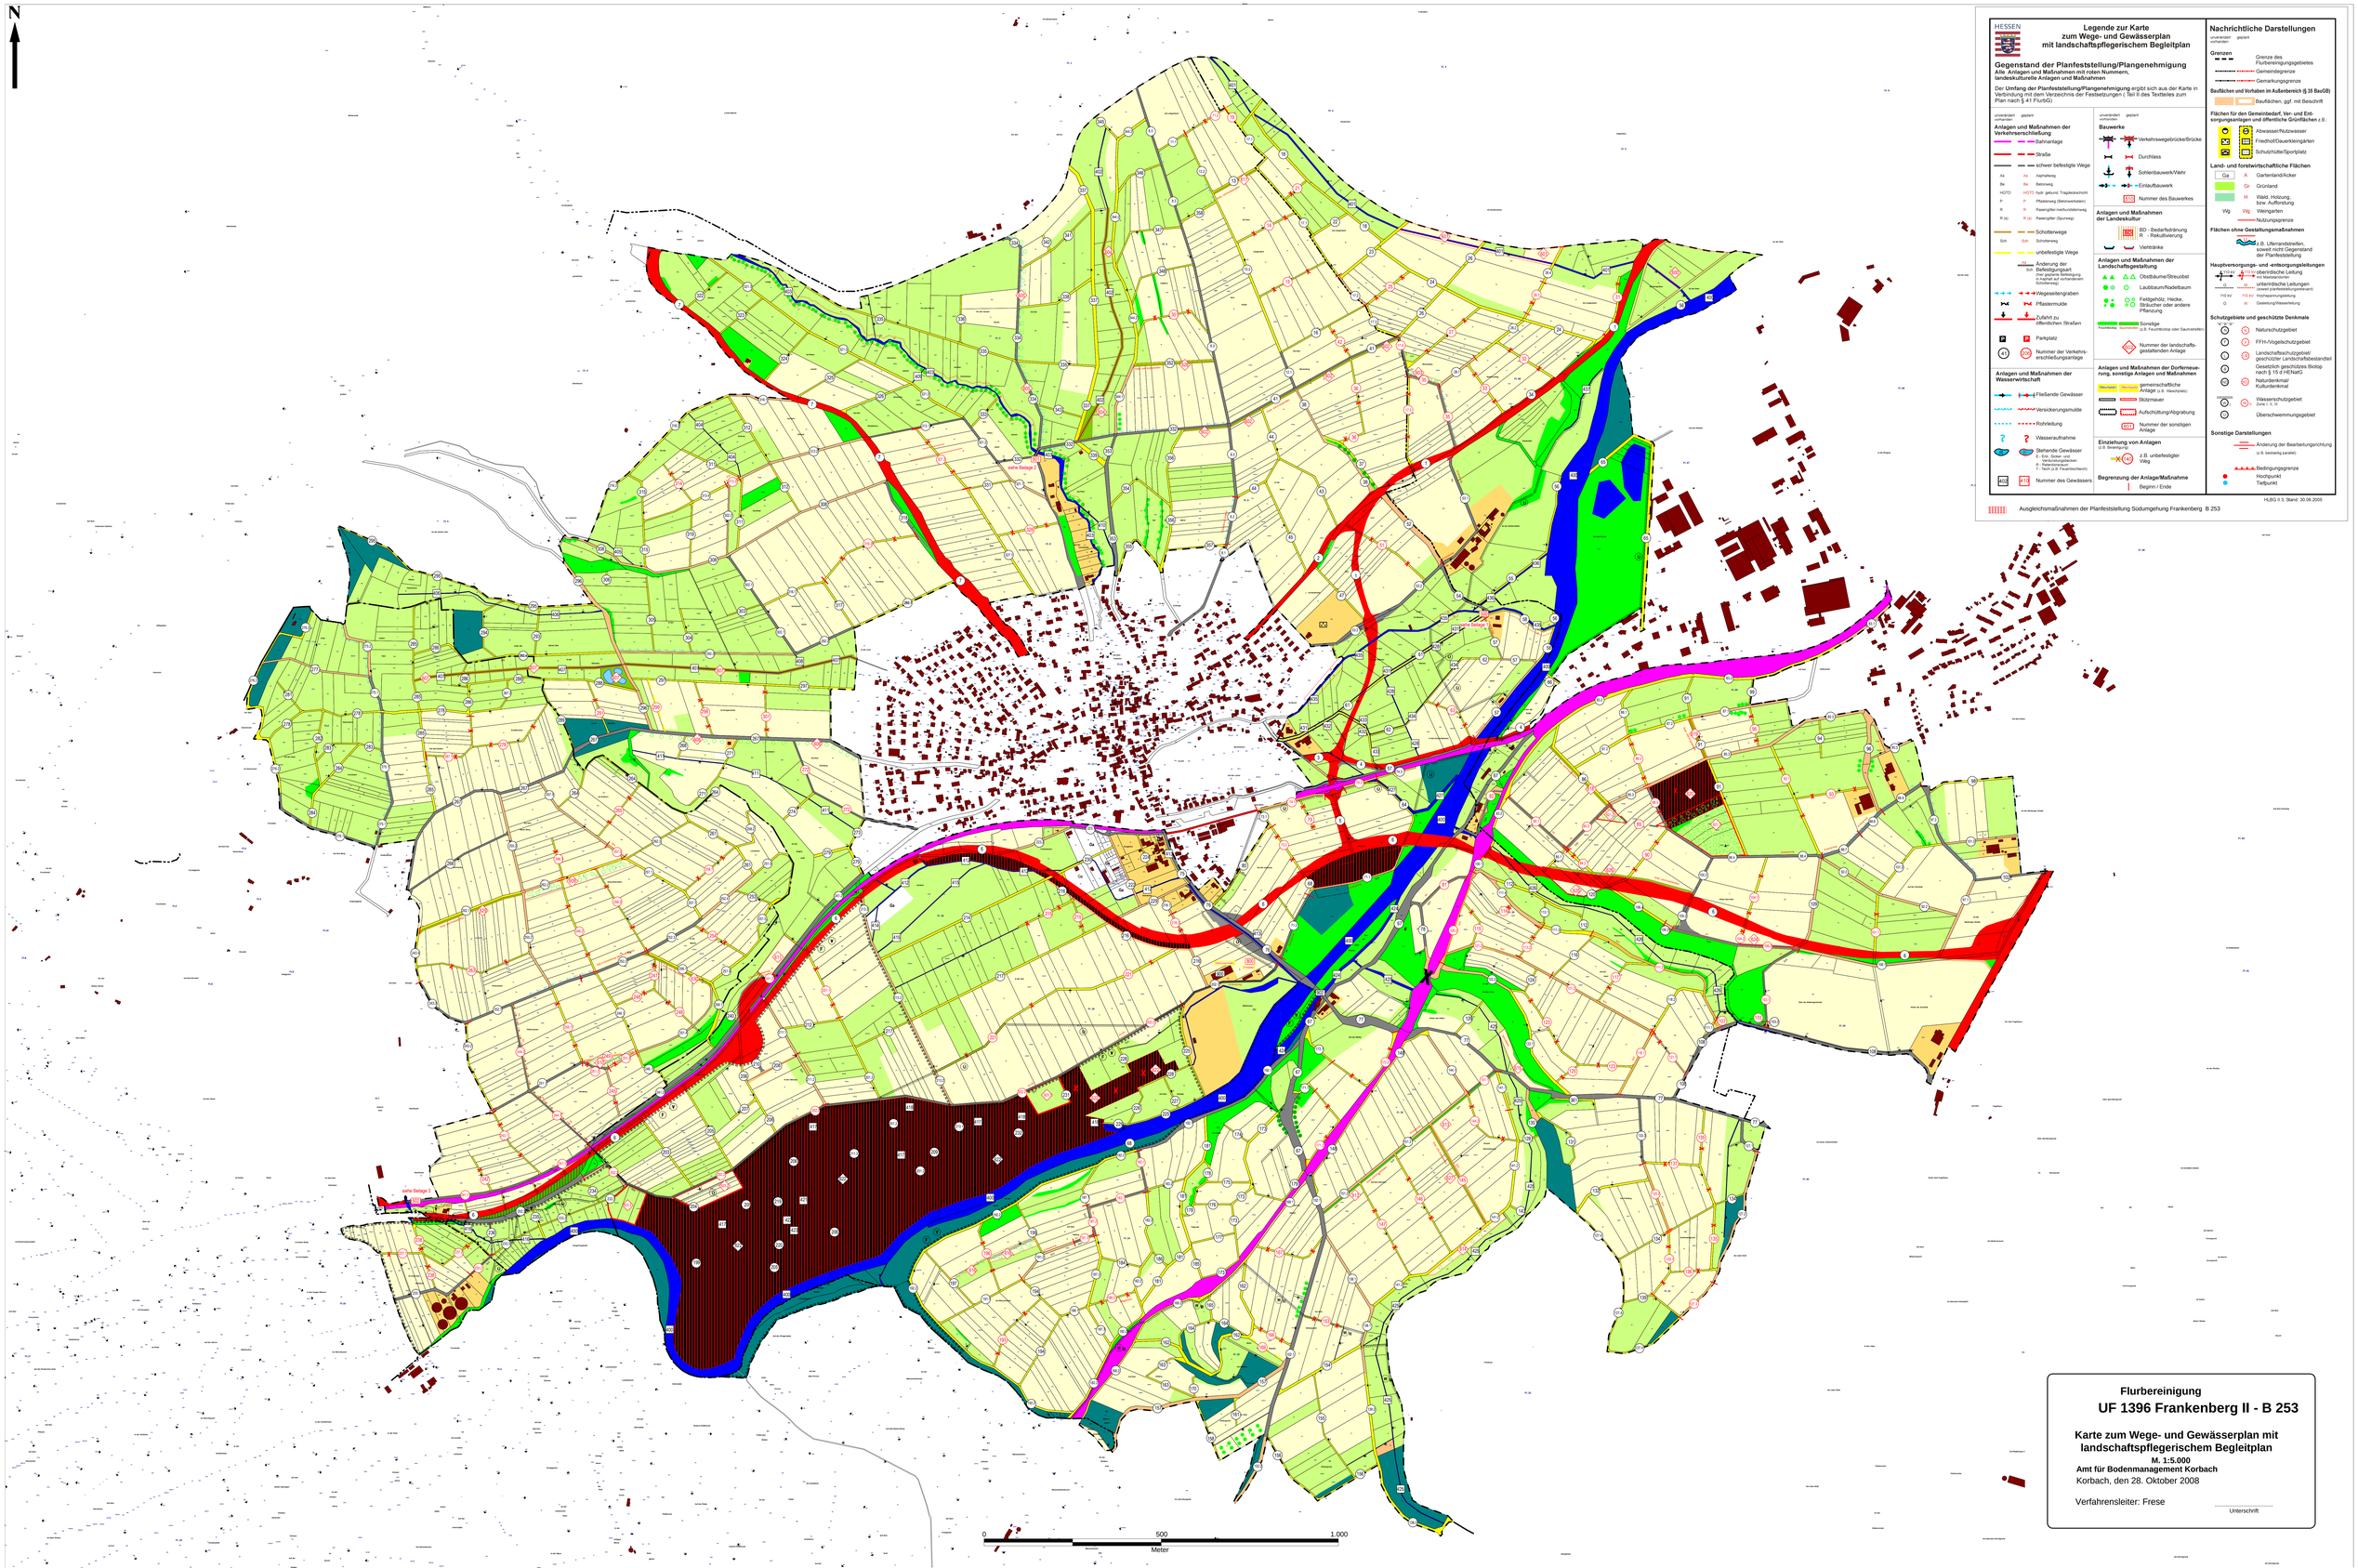
N
HESSEN
Legende zur Karte
zum Wege- und Gewässerplan
mit landschaftspflegerischem Begleitplan
Gegenstand der Planfeststellung/Plangenehmigung
Alle Anlagen und Maßnahmen mit roten Nummern, landeskulturelle Anlagen und Maßnahmen
Der Umfang der Planfeststellung/Plangenehmigung ergibt sich aus der Karte in Verbindung mit dem Verzeichnis der Festsetzungen (Teil II des Textteiles zum Plan nach § 41 FlurNG)
Anlagen und Maßnahmen der Verkehrserschließung
Bahnanlage
Straße
schwer befestigte Wege
Asphaltweg
Betonweg
Hyb. gebund. Tragbodenschicht
Pflasterweg (Betonwerksteine)
Rasengitter-Verbundstein
Rasengitter (Spurweg)
Schotterwege
Schotterweg
unbefestigte Wege
Änderung der Bestandsart (Befestigungsbeseitigung in Asphalt auf vorhandenen Schotterweg)
Wegeseitengraben
Pflastermulde
Zufahrt zu öffentlichen Straßen
Parkplatz
Nummer der Verkehrserschließungsanlage
Anlagen und Maßnahmen der Wasserwirtschaft
Fließende Gewässer
Versickerungsmulde
Rohrleitung
Wasserauftnahme
Stehende Gewässer
Nummer des Gewässers
Bauwerke
Verkehrswegebrücke/Brücke
Durchlass
Schleusenbauwerk/Wehr
Einlaufbauwerk
Nummer des Bauwerkes
Anlagen und Maßnahmen der Landeskultur
BD - Bedarfsdränung
R - Rekultivierung
Viehtränke
Anlagen und Maßnahmen der Landschaftsgestaltung
Obstbäume/Streuobst
Laubbaum/Nadelbaum
Feldgehölz, Hecke, Sträucher oder andere Pflanzung
Sonstige (z.B. Feuchtbiotop oder Saumstreifen)
Nummer der landschaftsgestaltenden Anlage
Anlagen und Maßnahmen der Dorferneuerung, sonstige Anlagen und Maßnahmen
gemeinschaftliche Anlage (z.B. Hauptweg)
Stützmauer
Aufschüttung/Abgrabung
Nummer der sonstigen Anlage
Einziehung von Anlagen
(z.B. Streckung)
z.B. unbefestigter Weg
Begrenzung der Anlage/Maßnahme
Beginn / Ende
Nachrichtliche Darstellungen
Grenzen
Grenze des Flurbereinigungsgebietes
Gemeindegrenze
Gemarkungsgrenze
Bauflächen und Vorhaben im Außenbereich (§ 35 BauGB)
Bauflächen, ggf. mit Beischrift
Flächen für den Gemeinbedarf, Ver- und Entsorgungsanlagen und öffentliche Grünflächen z.B.:
Abwasser/Nutzwasser
Friedhof/Dauerkleingärten
Schutzhütte/Sportplatz
Land- und forstwirtschaftliche Flächen
Ga Gartenland/Acker
Gr Grünland
M Wald, Holzung, bzw. Aufforstung
Wg Weingarten
Nutzungsgrenze
Flächen ohne Gestaltungsmaßnahmen
z.B. Ufervarsdstreifen, soweit nicht Gegenstand der Planfeststellung
Hauptversorgungs- und -entsorgungsleitungen
oberirdische Leitung mit Masttelescoren
unterirdische Leitungen (soweit planfestellungsrelevant)
110 kV Hochspannungsleitung
G W Gasleitung/Wasserleitung
Schutzgebiete und geschützte Denkmale
Naturschutzgebiet
FFH-/Vogelschutzgebiet
Landschaftsschutzgebiet geschützter Landschaftsbestandteil
Gesetzlich geschütztes Biotop nach § 15 d HENatG
Naturdenkmal/ Kulturdenkmal
Wasserschutzgebiet Zone I, II, III
Überschwemmungsgebiet
Sonstige Darstellungen
Änderung der Bearbeitungsrichtung (z.B. beidseitig parallel)
Bedingungsgrenze
Hochpunkt
Tiefpunkt
HLBG II 3, Stand: 30.06.2005
Ausgleichsmaßnahmen der Planfeststellung Südumgehung Frankenberg B 253
siehe Beilage 1
siehe Beilage 2
0
500
1.000
Meter
Flurbereinigung
UF 1396 Frankenberg II - B 253
Karte zum Wege- und Gewässerplan mit landschaftspflegerischem Begleitplan
M. 1:5.000
Amt für Bodenmanagement Korbach
Korbach, den 28. Oktober 2008
Verfahrensleiter: Frese
Unterschrift