UF 1563 Bürstadt - Bobstadt B 44

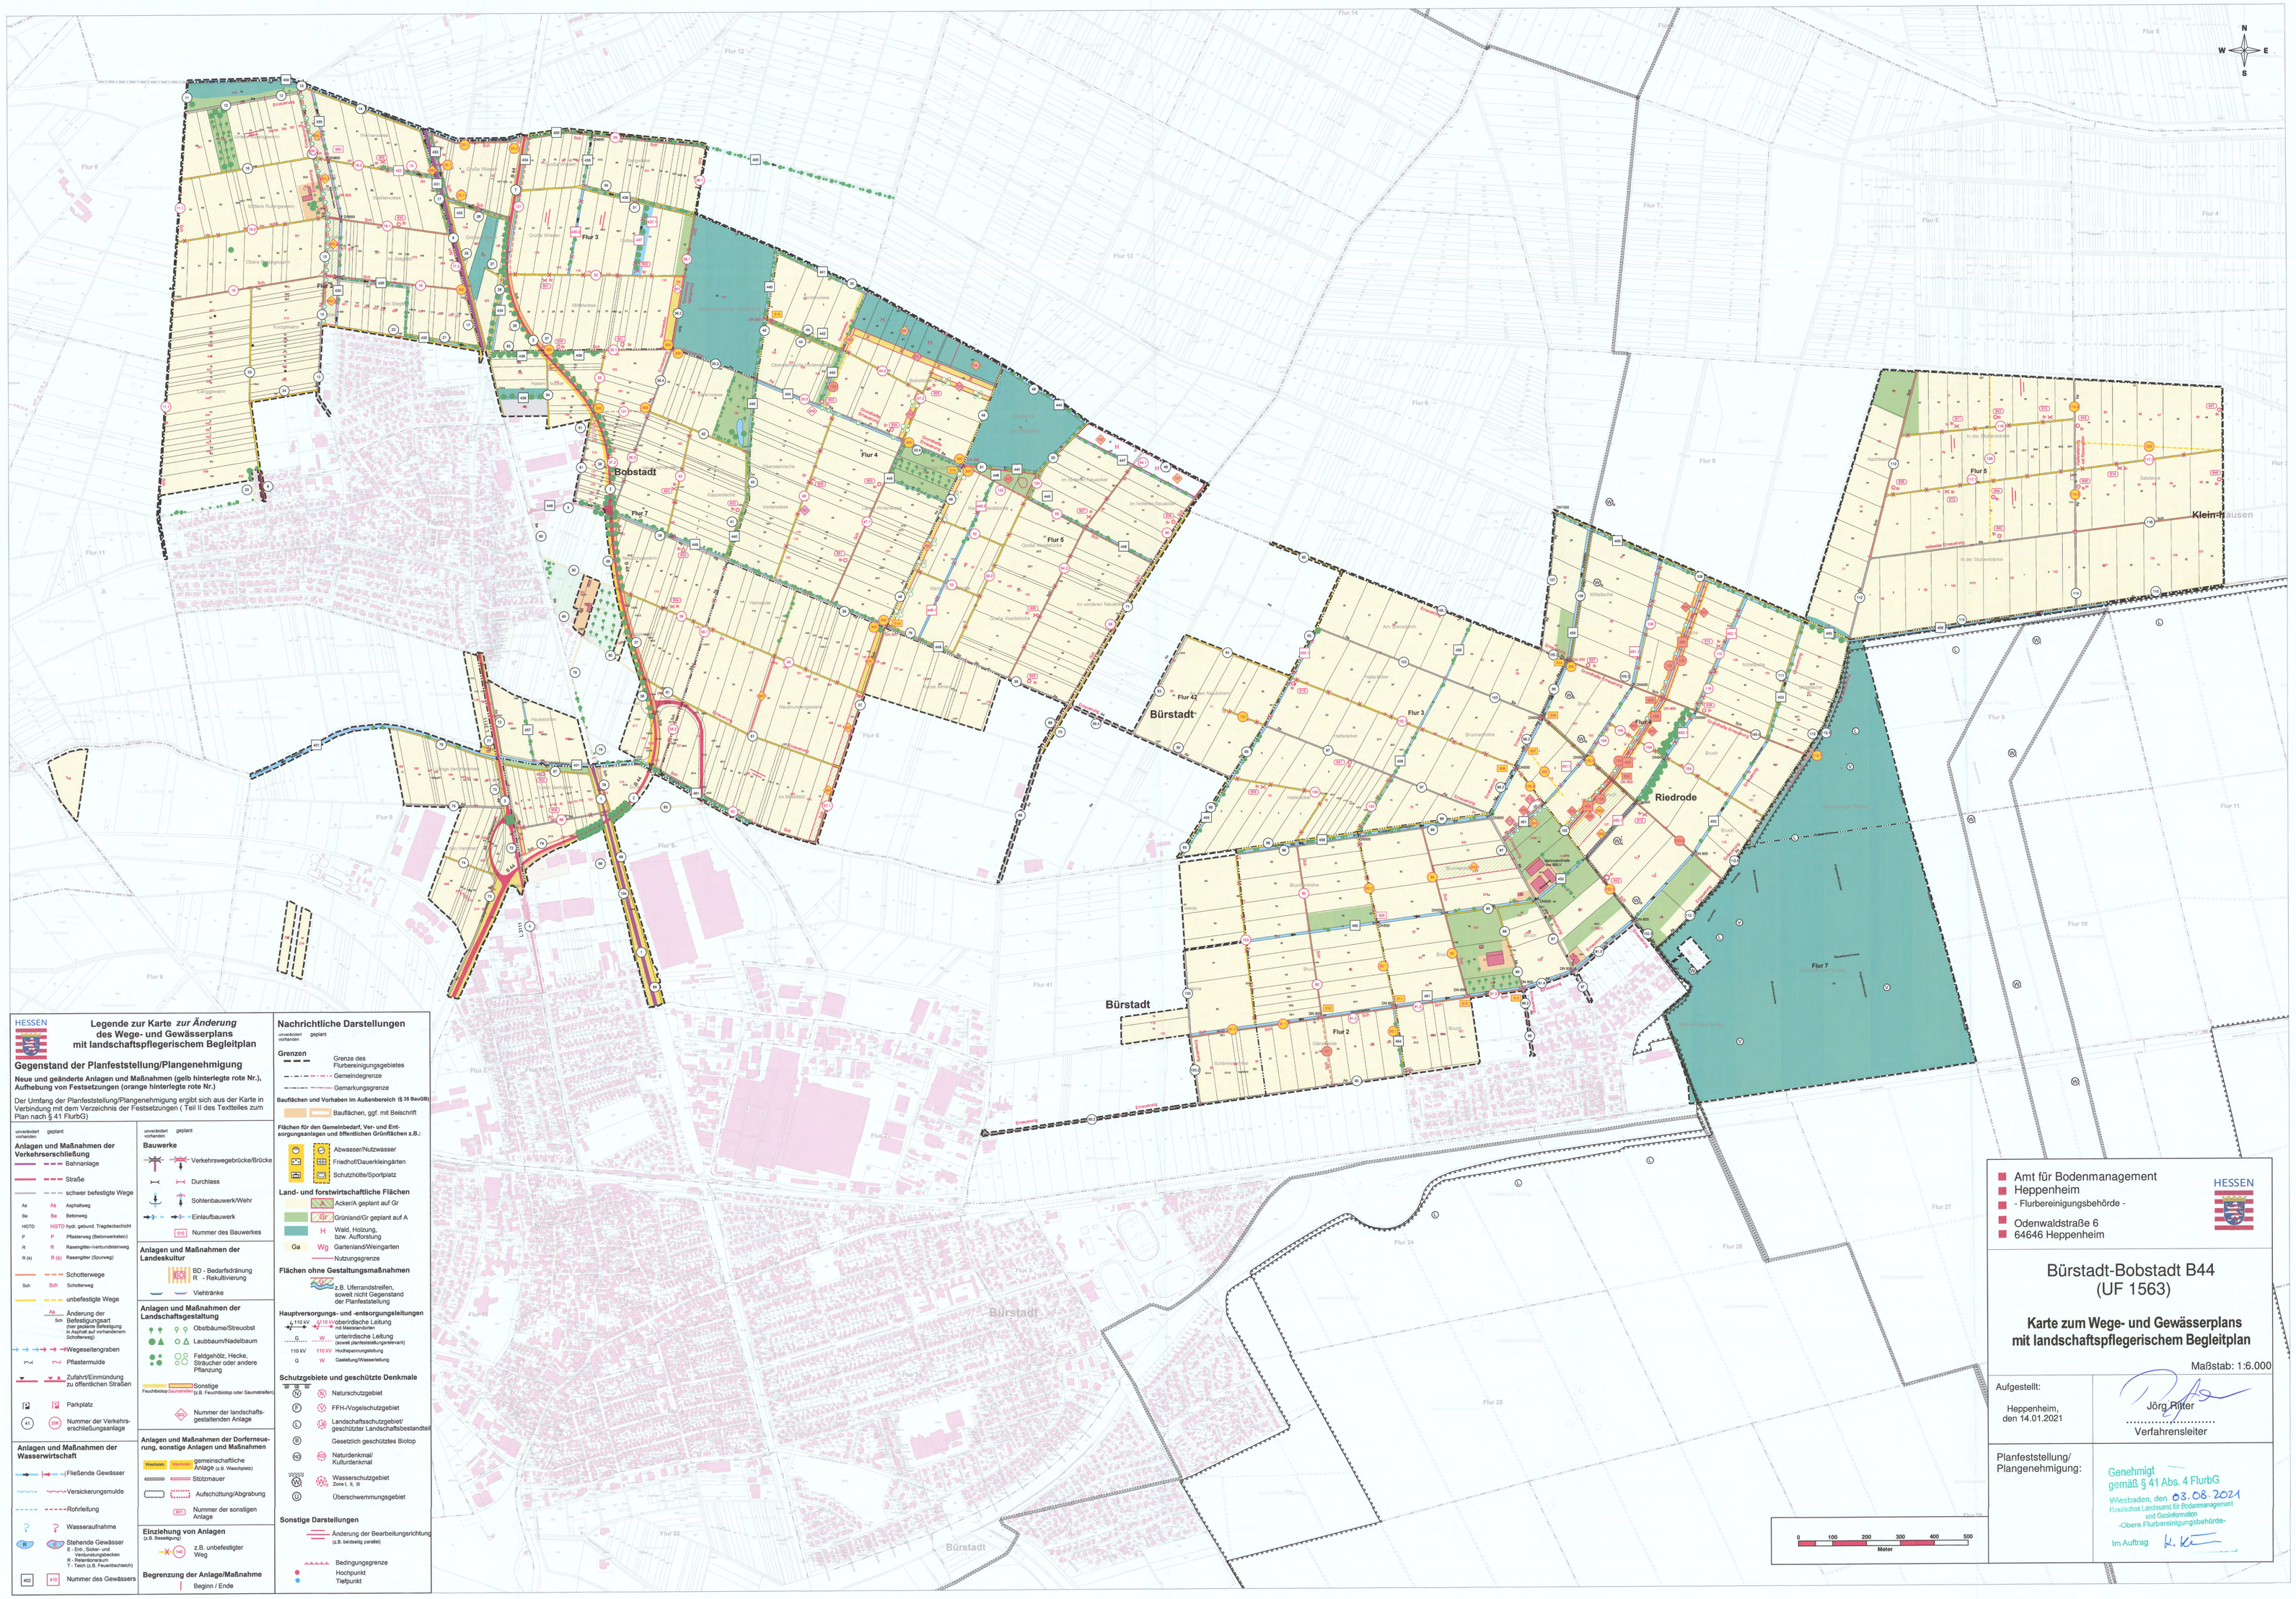

HESSEN

Legende zur Karte *zur Änderung* des Wege- und Gewässerplans mit landschaftspflegerischem Begleitplan

Gegenstand der Planfeststellung/Plangenehmigung

Neue und geänderte Anlagen und Maßnahmen (gelb hinterlegte rote Nr.), Aufhebung von Festsetzungen (orange hinterlegte rote Nr.)

Der Umfang der Planfeststellung/Plangenehmigung ergibt sich aus der Karte in Verbindung mit dem Verzeichnis der Festsetzungen (Teil II des Textteiles zum Plan nach § 41 FlurbG)

unverändert vorhanden | geplant

Anlagen und Maßnahmen der Verkehrserschließung

- Bahnanlage
- Straße
- schwer befestigte Wege
  - As — Asphaltweg
  - Be — Betonweg
  - HGTD — hydr. gebund. Tragdeckschicht
  - P — Pflasterweg (Betonverbundstein)
  - R — Rasengitter-/verbundsteinweg
  - R (s) — Rasengitter (Spurweg)
- Schotterwege
  - Sch — Schotterweg
- unbefestigte Wege
- As / Sch — Änderung der Befestigungsart (z.B. Asphalt auf vorhandenem Schotterweg)
- Wegeseitengraben
- Pflastermulde
- Zufahrt/Einmündung zu öffentlichen Straßen
- Parkplatz
- 43 — Nummer der Verkehrserschließungsanlage

Anlagen und Maßnahmen der Wasserwirtschaft

- Fließende Gewässer
- Versickerungsmulde
- Rohrleitung
- Wasseraufnahme
- R — Stehende Gewässer (E - Erd-, Sicker- und Verdunstungsbecken; R - Retentionsraum; T - Teich (z.B. Feuerlöschteich))
- 402 / 416 — Nummer des Gewässers

unverändert vorhanden | geplant

Bauwerke

- Verkehrswegebrücke/Brücke
- Durchlass
- Sohlenbauwerk/Wehr
- Einlaufbauwerk
- 510 — Nummer des Bauwerkes

Anlagen und Maßnahmen der Landeskultur

- BD - Bedarfsdränung; R - Rekultivierung
- Viehtränke

Anlagen und Maßnahmen der Landschaftsgestaltung

- Obstbäume/Streuobst
- Laubbaum/Nadelbaum
- Feldgehölz, Hecke, Sträucher oder andere Pflanzung
- Sonstige (z.B. Feuchtbiotop oder Saumstreifen)
- 402 — Nummer der landschaftsgestaltenden Anlage

Anlagen und Maßnahmen der Dorferneuerung, sonstige Anlagen und Maßnahmen

- Waschplatz / Waschplatz — gemeinschaftliche Anlage (z.B. Waschplatz)
- Stützmauer
- Aufschüttung/Abgrabung
- 501 — Nummer der sonstigen Anlage

Einziehung von Anlagen (z.B. Beseitigung)

- 140 — z.B. unbefestigter Weg

Begrenzung der Anlage/Maßnahme

- Beginn / Ende

Nachrichtliche Darstellungen

unverändert vorhanden | geplant

Grenzen

- Grenze des Flurbereinigungsgebietes
- Gemeindegrenze
- Gemarkungsgrenze

Bauflächen und Vorhaben im Außenbereich (§ 35 BauGB)

- Bauflächen, ggf. mit Beischrift

Flächen für den Gemeinbedarf, Ver- und Entsorgungsanlagen und öffentlichen Grünflächen z.B.:

- Abwasser/Nutzwasser
- Friedhof/Dauerkleingärten
- Schutzhütte/Sportplatz

Land- und forstwirtschaftliche Flächen

- Acker/A geplant auf Gr
- Gr — Grünland/Gr geplant auf A
- H — Wald, Holzung, bzw. Aufforstung
- Ga — Wg — Gartenland/Weingarten
- Nutzungsgrenze

Flächen ohne Gestaltungsmaßnahmen

- z.B. Uferrandstreifen, soweit nicht Gegenstand der Planfeststellung

Hauptversorgungs- und -entsorgungsleitungen

- 4,110 kV / 4,110 kV — oberirdische Leitung mit Maststandorten
- G / W — unterirdische Leitung (soweit planfeststellungsrelevant)
- 110 kV / 110 kV — Hochspannungsleitung
- G / W — Gasleitung/Wasserleitung

Schutzgebiete und geschützte Denkmale

- N — Naturschutzgebiet
- P — FFH-/Vogelschutzgebiet
- L — Landschaftsschutzgebiet/ geschützter Landschaftsbestandteil
- B — Gesetzlich geschütztes Biotop
- Kd — Naturdenkmal/ Kulturdenkmal
- WSG III / WSG II — Wasserschutzgebiet Zone I, II, III
- Ü — Überschwemmungsgebiet

Sonstige Darstellungen

- Änderung der Bearbeitungsrichtung (z.B. bedarfsweg parallel)
- Bedingungsgrenze
- Hochpunkt
- Tiefpunkt

- Amt für Bodenmanagement
- Heppenheim
- - Flurbereinigungsbehörde -
- Odenwaldstraße 6
- 64646 Heppenheim

HESSEN

Bürstadt-Bobstadt B44 (UF 1563)

Karte zum Wege- und Gewässerplans mit landschaftspflegerischem Begleitplan

Maßstab: 1:6.000

Aufgestellt:

Heppenheim, den 14.01.2021

Jörg Ritter

Verfahrensleiter

Planfeststellung/ Plangenehmigung:

Genehmigt gemäß § 41 Abs. 4 FlurbG

Wiesbaden, den 03.08.2021

Hessisches Landesamt für Bodenmanagement und Geoinformation

-Obere Flurbereinigungsbehörde-

Im Auftrag