
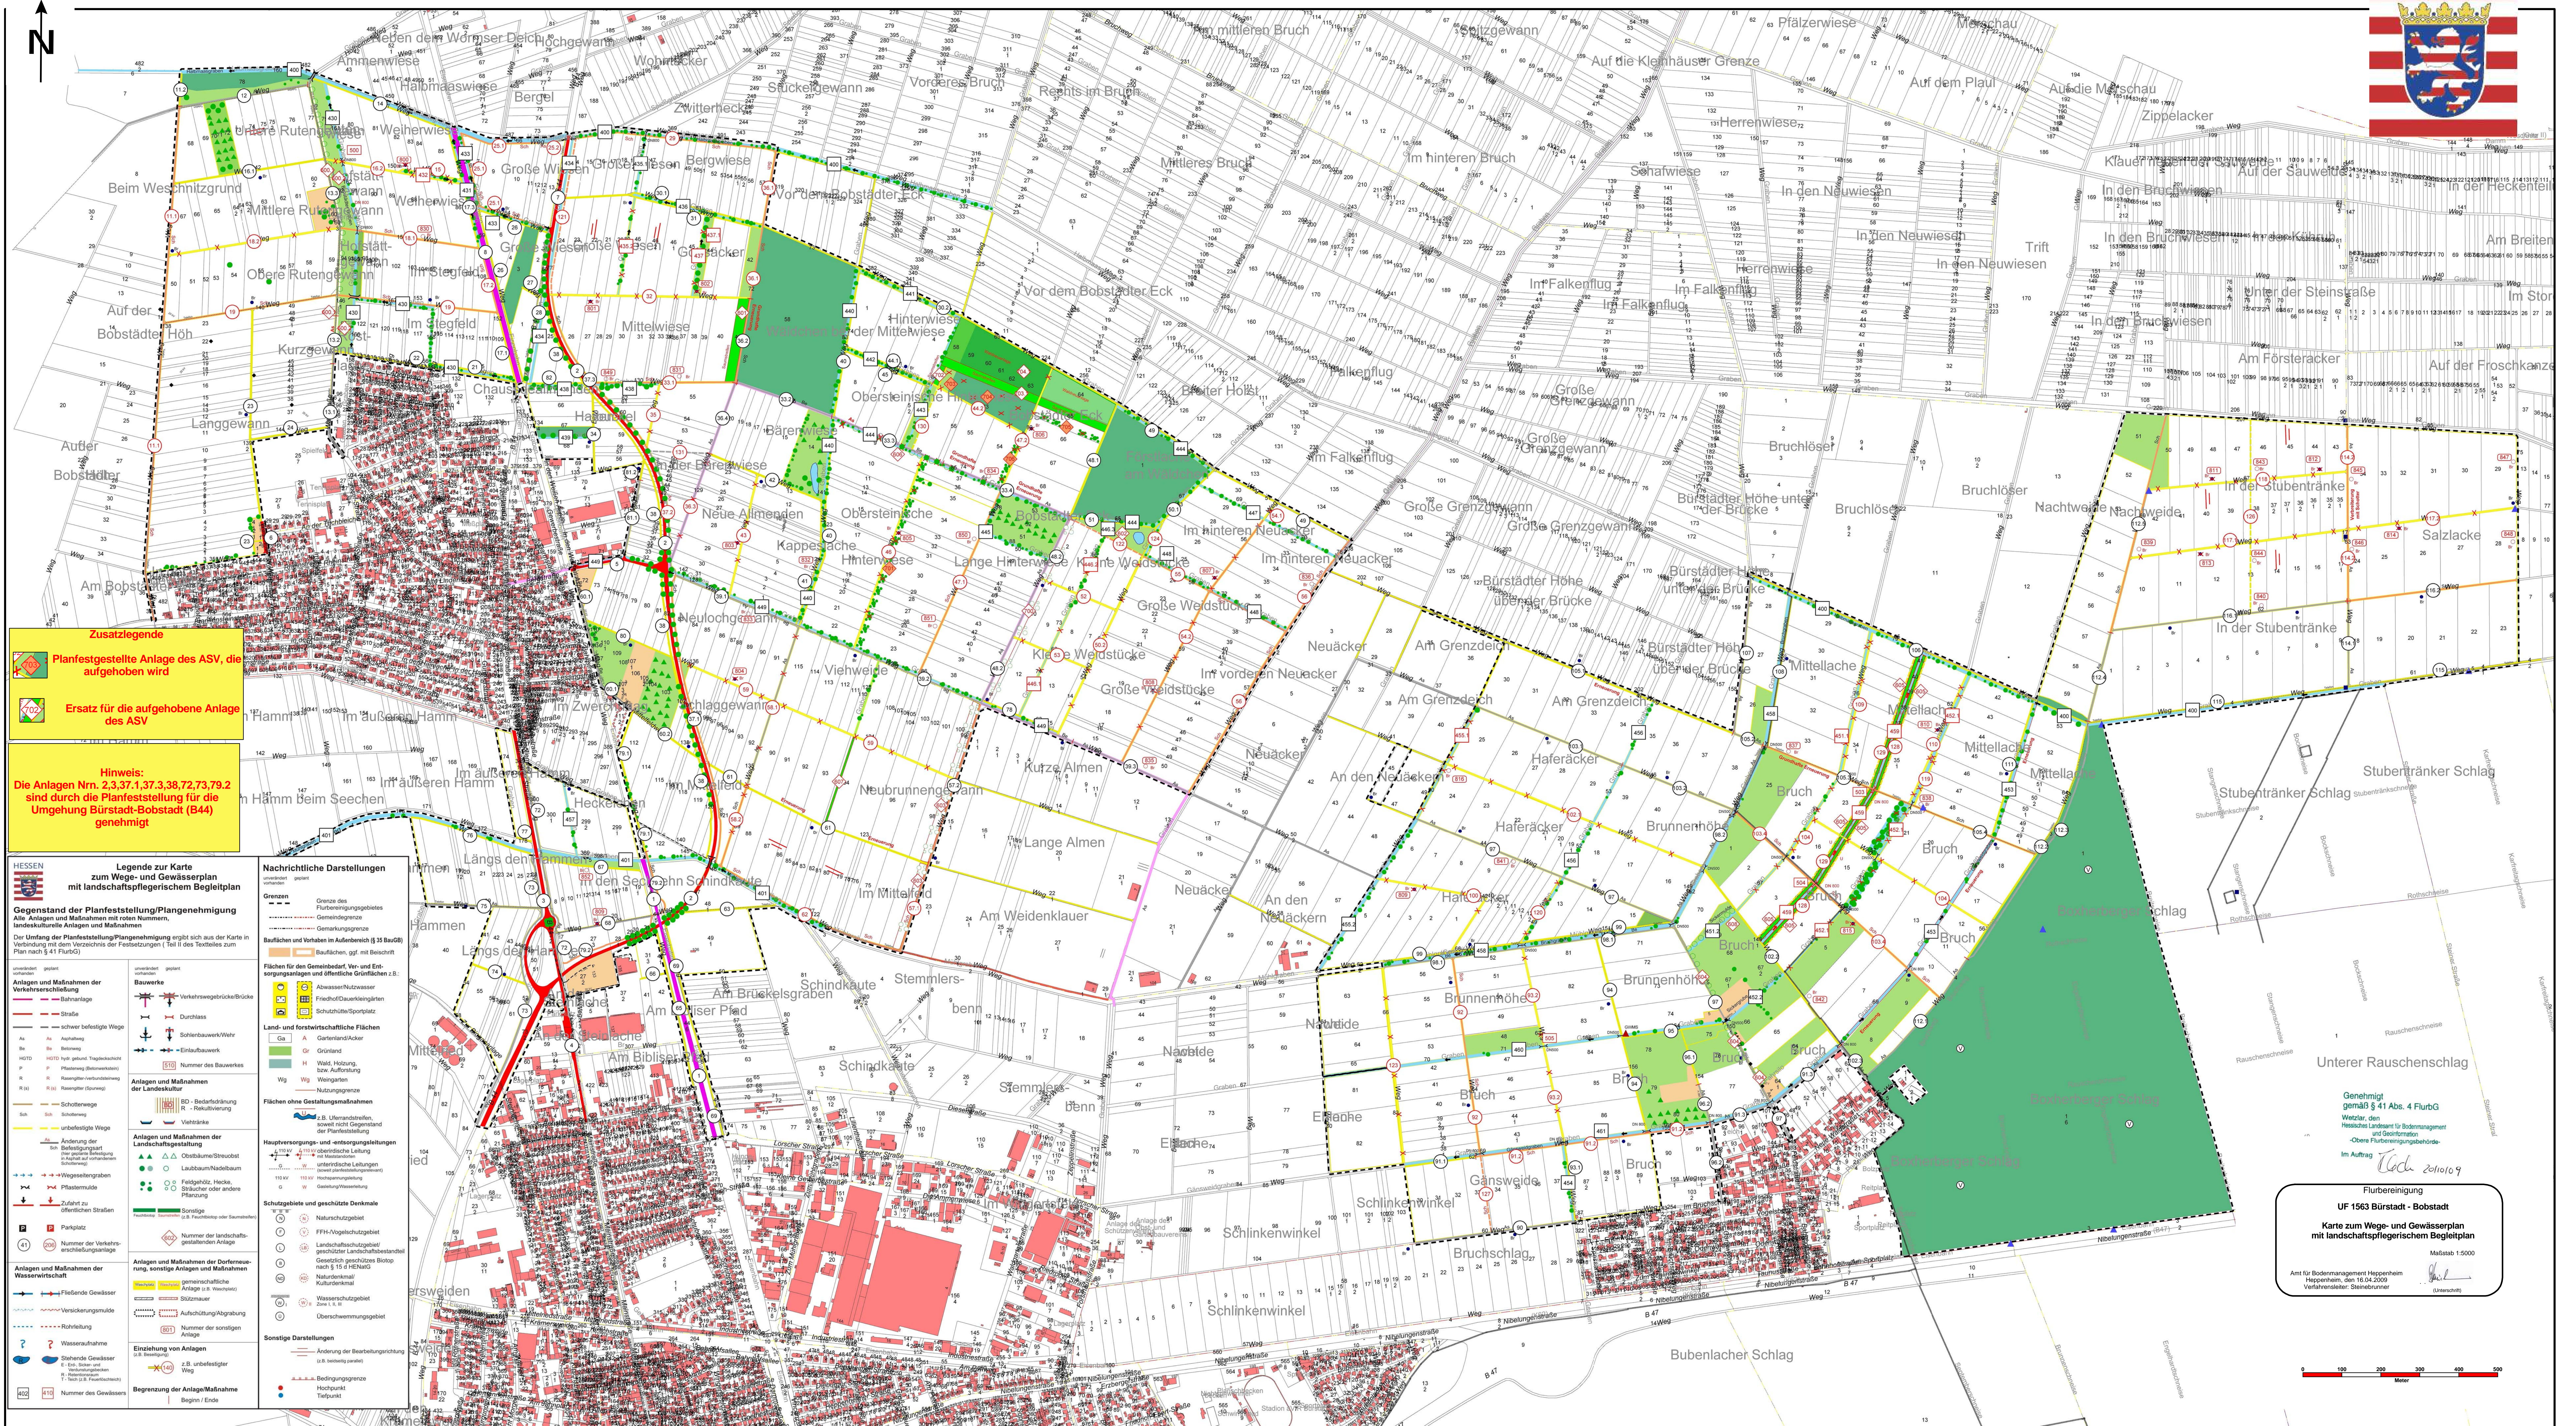


UF 1563 Bürstadt-Bobstadt

HESSEN

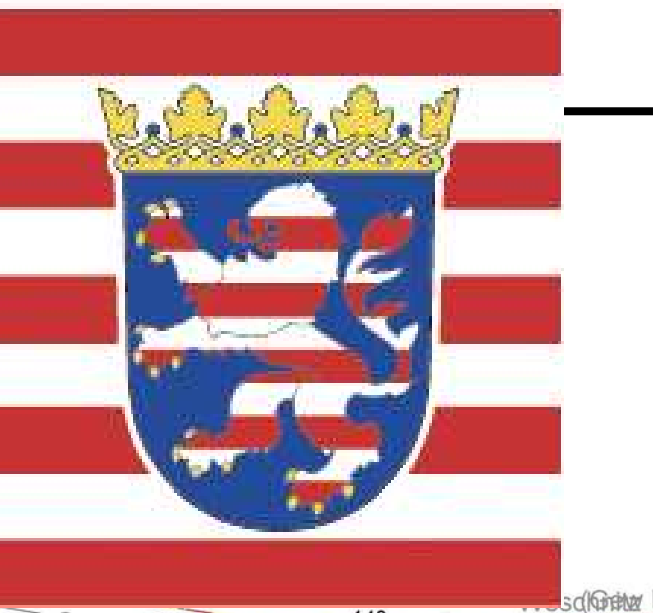

Zusätzliche
Planfestgestellte Anlage des ASV, die aufgehoben wird
Ersatz für die aufgehobene Anlage des ASV

Hinweis:
Die Anlagen Nrn. 2.3.37.1.37.3.38.72.73.79.2 sind durch die Planfeststellung für die Umgehung Bürstadt-Bobstadt (B44) genehmigt

Legende zur Karte zum Wege- und Gewässerplan mit landschaftspflegerischem Begleitplan

Gegenstand der Planfeststellung/Plangenehmigung
Alle Anlagen und Maßnahmen mit roten Nummern, landschaftspflegerische Anlagen und Maßnahmen

Der Umfang der Planfeststellung/Plangenehmigung ergibt sich aus der Karte in Verbindung mit dem Verzeichnis der Festsetzungen (Teil II des Textiles zum Plan nach § 41 FlurbG)

Legende:
Anlagen und Maßnahmen der Verkehrserschließung
Anlagen und Maßnahmen der Landschaftsplanung
Anlagen und Maßnahmen der Wasserversorgung
Anlagen und Maßnahmen der Wasserschneidung
Einschließung von Anlagen
Begrenzung der Anlage/Maßnahme

Nachrichtliche Darstellungen

Grenzen
Grenze des Flurbereinigungsgebietes
Gemeindegrenze
Baulinien und Verkehrsachsen im Außenbereich (§ 35 BauGB)
Baulinien, ggf. mit Beschränkungen und öffentliche Grünflächen z.B.:
- Schreinerhöfen
- Hochhausgrundstücken
- Schutzstreifen/Sportplatz

Land- und forstwirtschaftliche Flächen
A Gartenacker
Gr Grünland
H Wald, Hölzung, bzw. Aufzucht
Wg Weingarten

Flächen ohne Gestaltungsmöglichkeiten
S. Flurbereinigungsgebiet, soweit nicht Gegenstand der Planfeststellung

Hauptversorgungs- und entsorgungslinien
- oberirdische Leitungen
- unterirdische Leitungen
- Wasserleitung
- Gasleitung
- Abwasserleitung
- Stromleitung
- Fernwärmeleitung

Schutzgebiete und geschützte Denkmale
- Naturschutzgebiet
- FFH/Vogelschutzgebiet
- Landschaftsschutzgebiet
- geschütztes Landschaftsteilgebiet
- Geschützt geschützte Biotop
- Naturschutzgebiet
- Wasserschutzbereich
- Überschwemmungsgebiet

Sonstige Darstellungen
- Änderung der Bebauungsplanung
- u.B. bereits genehmigt
- Hauptpunkt
- Teilpunkt

Genehmigt gemäß § 41 Abs. 4 FlurbG
Verstärkt durch
Hessische Landes- und Kommunalarbeitsverwaltung
- Obere Flurbereinigungsbehörde -
Im Auftrag
T. Koch 2019/19

Flurbereinigung
UF 1563 Bürstadt - Bobstadt
Karte zum Wege- und Gewässerplan mit landschaftspflegerischem Begleitplan
Maßstab 1:5000
Amt für Bodenmanagement Heppenheim
Heppenheim, den 16.04.2019
Verfahrensleiter: Steffen Schneider
(Genehmigt)

