


UF 1598 Friedberg B3a

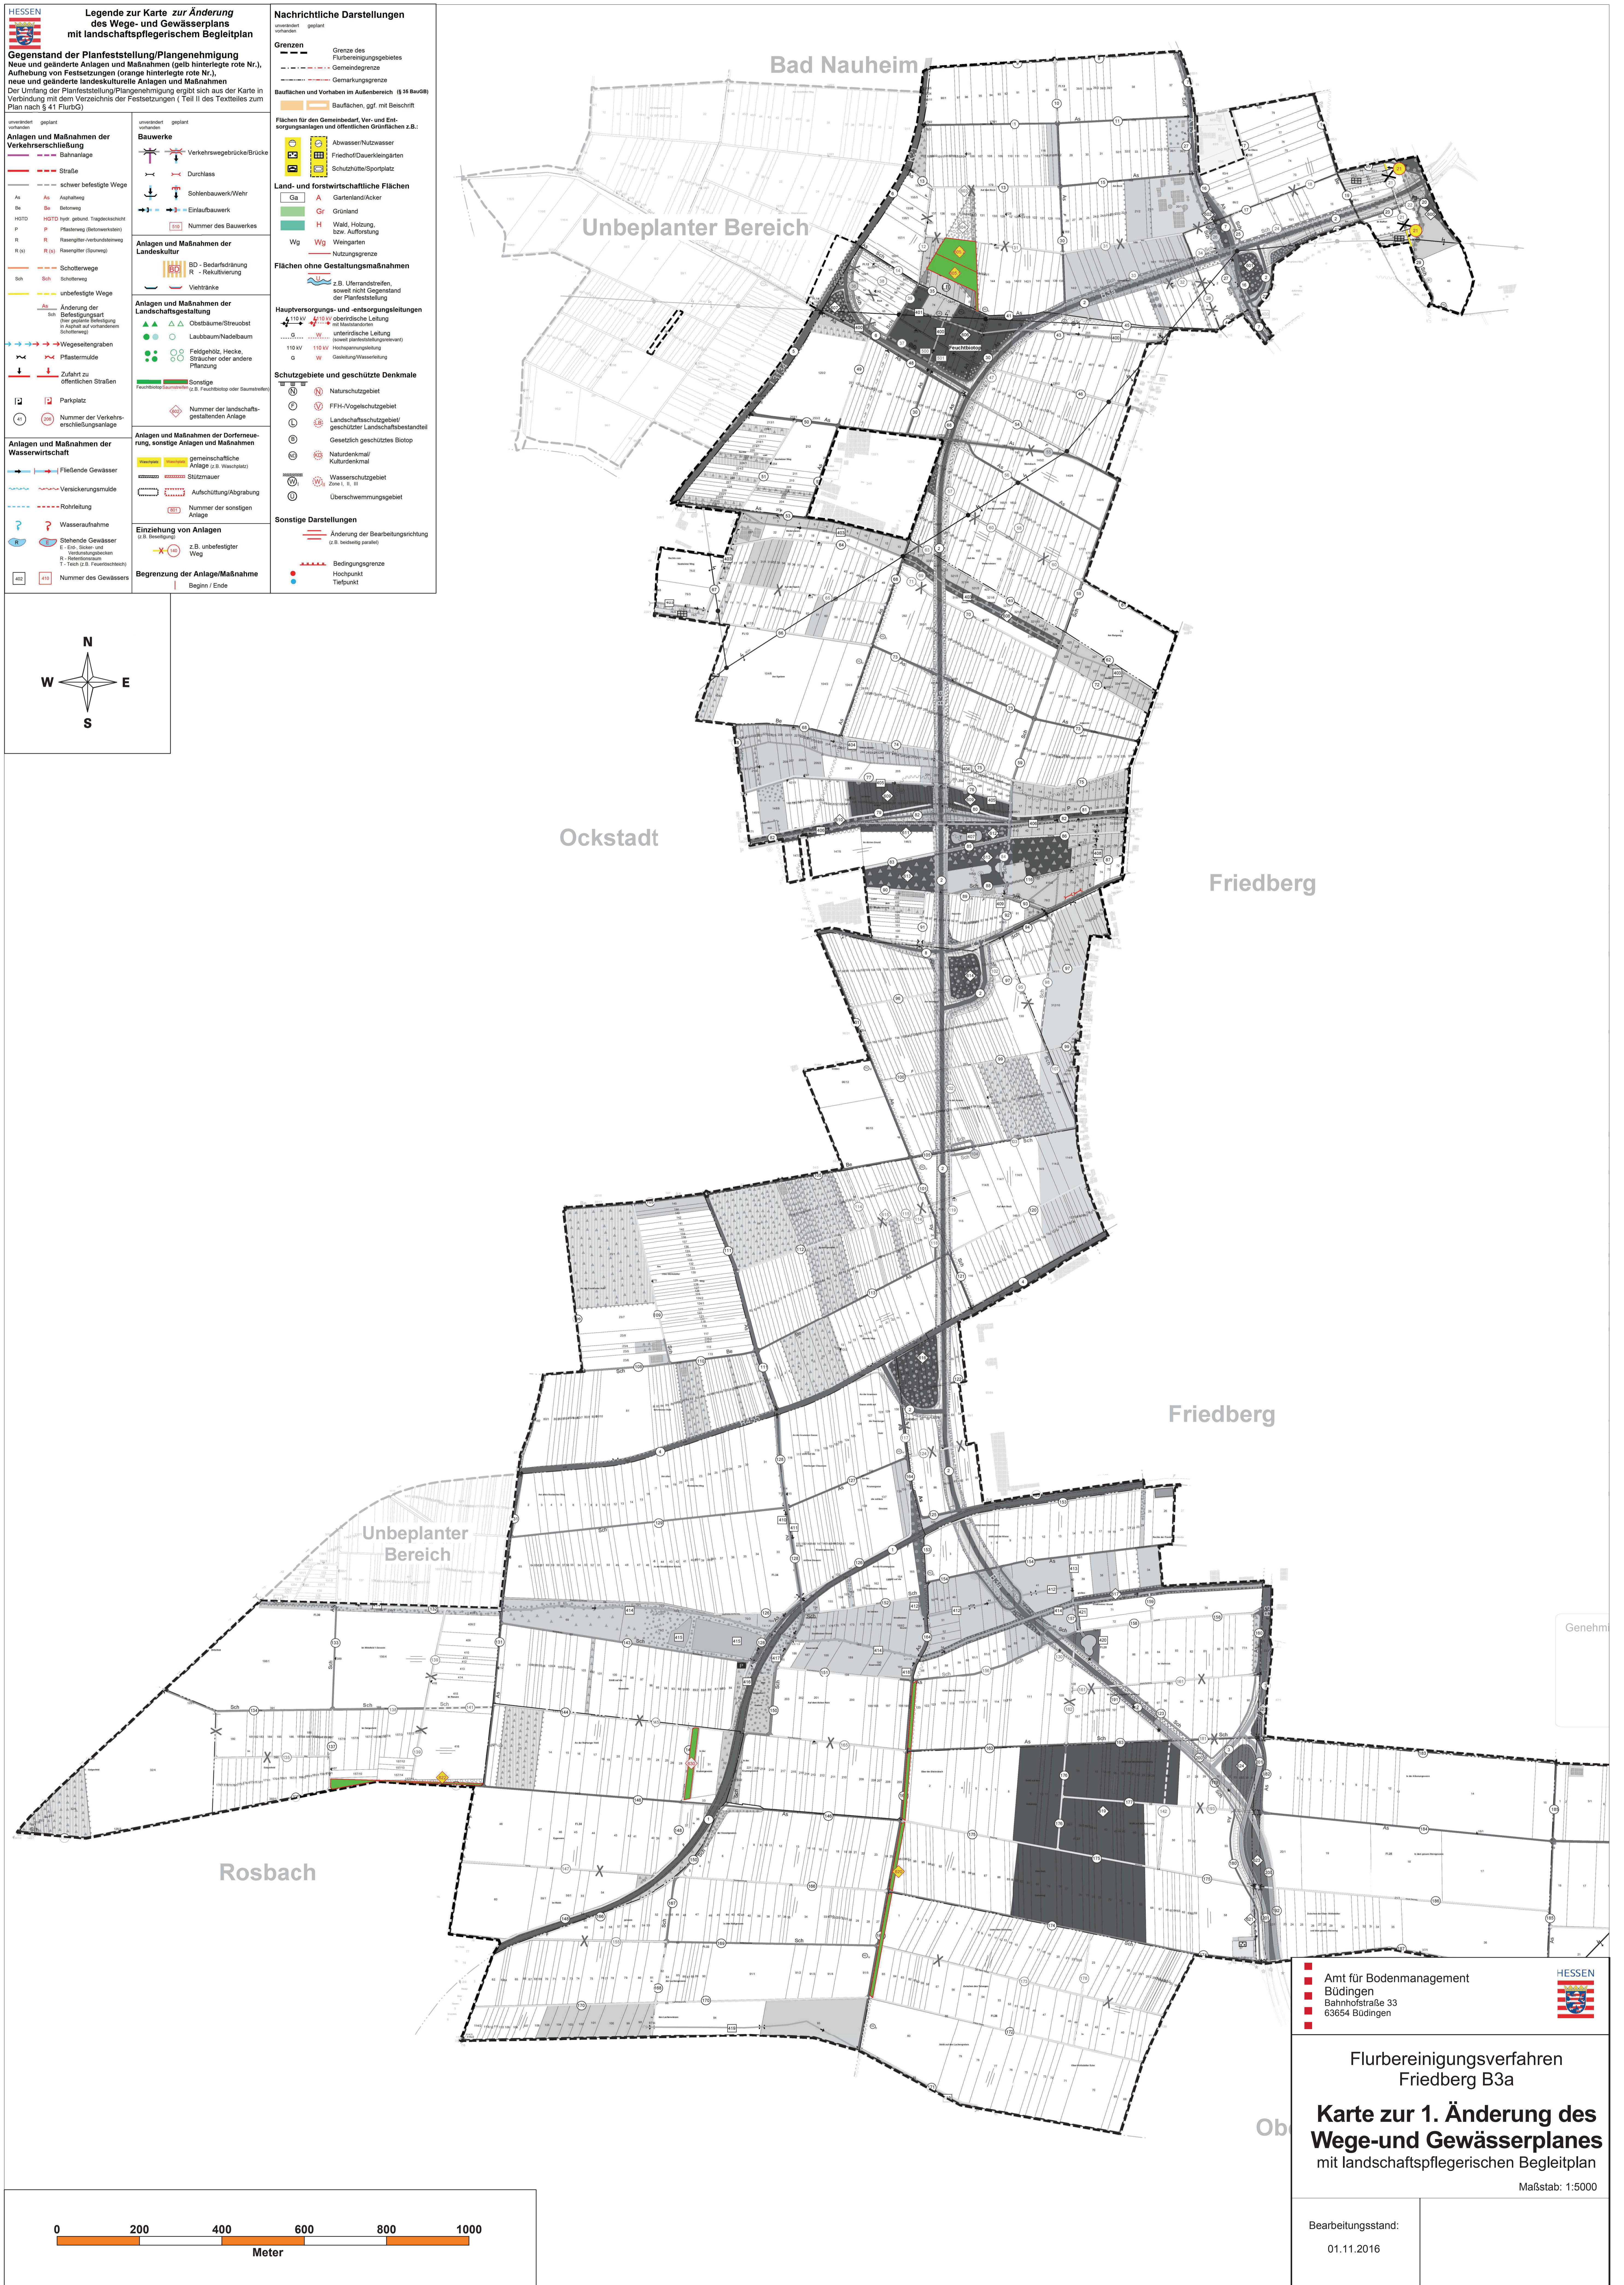

Legende zur Karte zur Änderung des Wege- und Gewässerplans mit landschaftspflegerischem Begleitplan

Gegenstand der Planfeststellung/Plangenehmigung
 Neue und geänderte Anlagen und Maßnahmen (gelb hinterlegte rote Nr.),
 Aufhebung von Festsetzungen (orange hinterlegte rote Nr.),
 neue und geänderte landschaftliche Anlagen und Maßnahmen
 Der Umfang der Planfeststellung/Plangenehmigung ergibt sich aus der Karte in Verbindung mit dem Verzeichnis der Festsetzungen (Teil II des Textteiles zum Plan nach § 41 FlurG)

Anlagen und Maßnahmen der Verkehrserschließung

- Straße
- schwer befestigte Wege
- As Asphaltweg
- Ba Betonweg
- HOTD HOTD bzw. gebelnt, Tragschicht
- Pl Plattenweg (Betonsteine)
- R Rasengitter-/verleibter Weg
- R (S) Rasengitter (Spornweg)
- Sch Schotterwege
- Sch Schotterweg
- unbefestigte Wege
- Änderung der Befestigungsart (bei gleicher Befestigung in Kapital auf vorhandenem Schotterweg)
- Wegesellengraben
- Pfostenmulde
- Zufahrt zu öffentlichen Straßen
- Parkplatz
- Nummer der Verkehrserschließungsanlage

Anlagen und Maßnahmen der Wasserwirtschaft

- Fließende Gewässer
- Versickerungsmulde
- Rohleitung
- Wasseraufnahme
- Stehende Gewässer
- Vertiefungsgleichen
- Vertiefung
- Teich (z.B. Feuerlöschteich)
- Nummer des Gewässers

Anlagen und Maßnahmen der Landschaftsgestaltung

- BO - Bedarfsfröhen
- R - Rekultivierung
- Viehtränke
- Änderung der Landschaftsgestaltung
- Obstbaum/Steinobst
- Laubbäume/Nadelbäume
- Festschulz, Hecke, Straucher oder andere Pflanzung
- Sonstige
- Nummer der landschaftsgestaltenden Anlage

Anlagen und Maßnahmen der Dorfneuerung, sonstige Anlagen und Maßnahmen

- gemeinschaftliche Anlagen (z.B. Wasserplatz)
- Stützmauer
- Aufschüttung/Abgrabung
- Nummer der sonstigen Anlage

Einziehung von Anlagen
 (z.B. Beseitigung)

Begrenzung der Anlage/Maßnahme
 — Beginn / Ende

Nachrichtliche Darstellungen

— Grenze des Flurbereinigungsgebietes

— Gemeindegrenze

— Gemarkungsgrenze

Baufälligen und Vorhaben im Außenbereich (§ 19 BauGB)

Baufälligen, ggf. mit Beschriftung

Flächen für den Gemeinbedarf, Ver- und Entsorgungsanlagen und öffentlichen Grünflächen z.B.:

- Abwasser/Nutzwasser
- Friedhof/Dauerkleingärten
- Schutzhütte/Sportplatz

Land- und forstwirtschaftliche Flächen

- Ga Gartenland/Acker
- Gr Grünland
- H Wald, Hölzung, bzw. Aufforstung
- Wg Nutzungszone

Flächen ohne Gestaltungsmaßnahmen
 z.B. Uferandstreifen, soweit nicht Gegenstand der Planfeststellung

Hauptversorgungs- und entsorgungsleitungen

- oberirdische Leitung
- unterirdische Leitung
- Wasserleitungen
- Gasleitung/Wasserleitung

Schutzgebiete und geschützte Denkmale

- Naturschutzgebiet
- FFH-/Vogelschutzgebiet
- Landschaftsschutzgebiet
- Geschützt geschütztes Biotop
- Naturdenkmal
- Kulturdenkmal
- Wasserschutzgebiet
- Überschwemmungsgebiet

Sonstige Darstellungen

- Änderung der Bearbeitungsrichtung (z.B. Isoliertes Kanal)
- Bedingungsgrenze
- Hochpunkt
- Tiefpunkt

Genehmigung

AMT FÜR BODENMANAGEMENT
 BÜDINGEN
 Bahnhofstraße 33
 63654 BÜDINGEN

FLURBEREINIGUNGSVERFAHREN
 Friedberg B3a

Karte zur 1. Änderung des Wege- und Gewässerplanes mit landschaftspflegerischem Begleitplan

Maßstab: 1:5000

Bearbeitungsstand:
 01.11.2016

