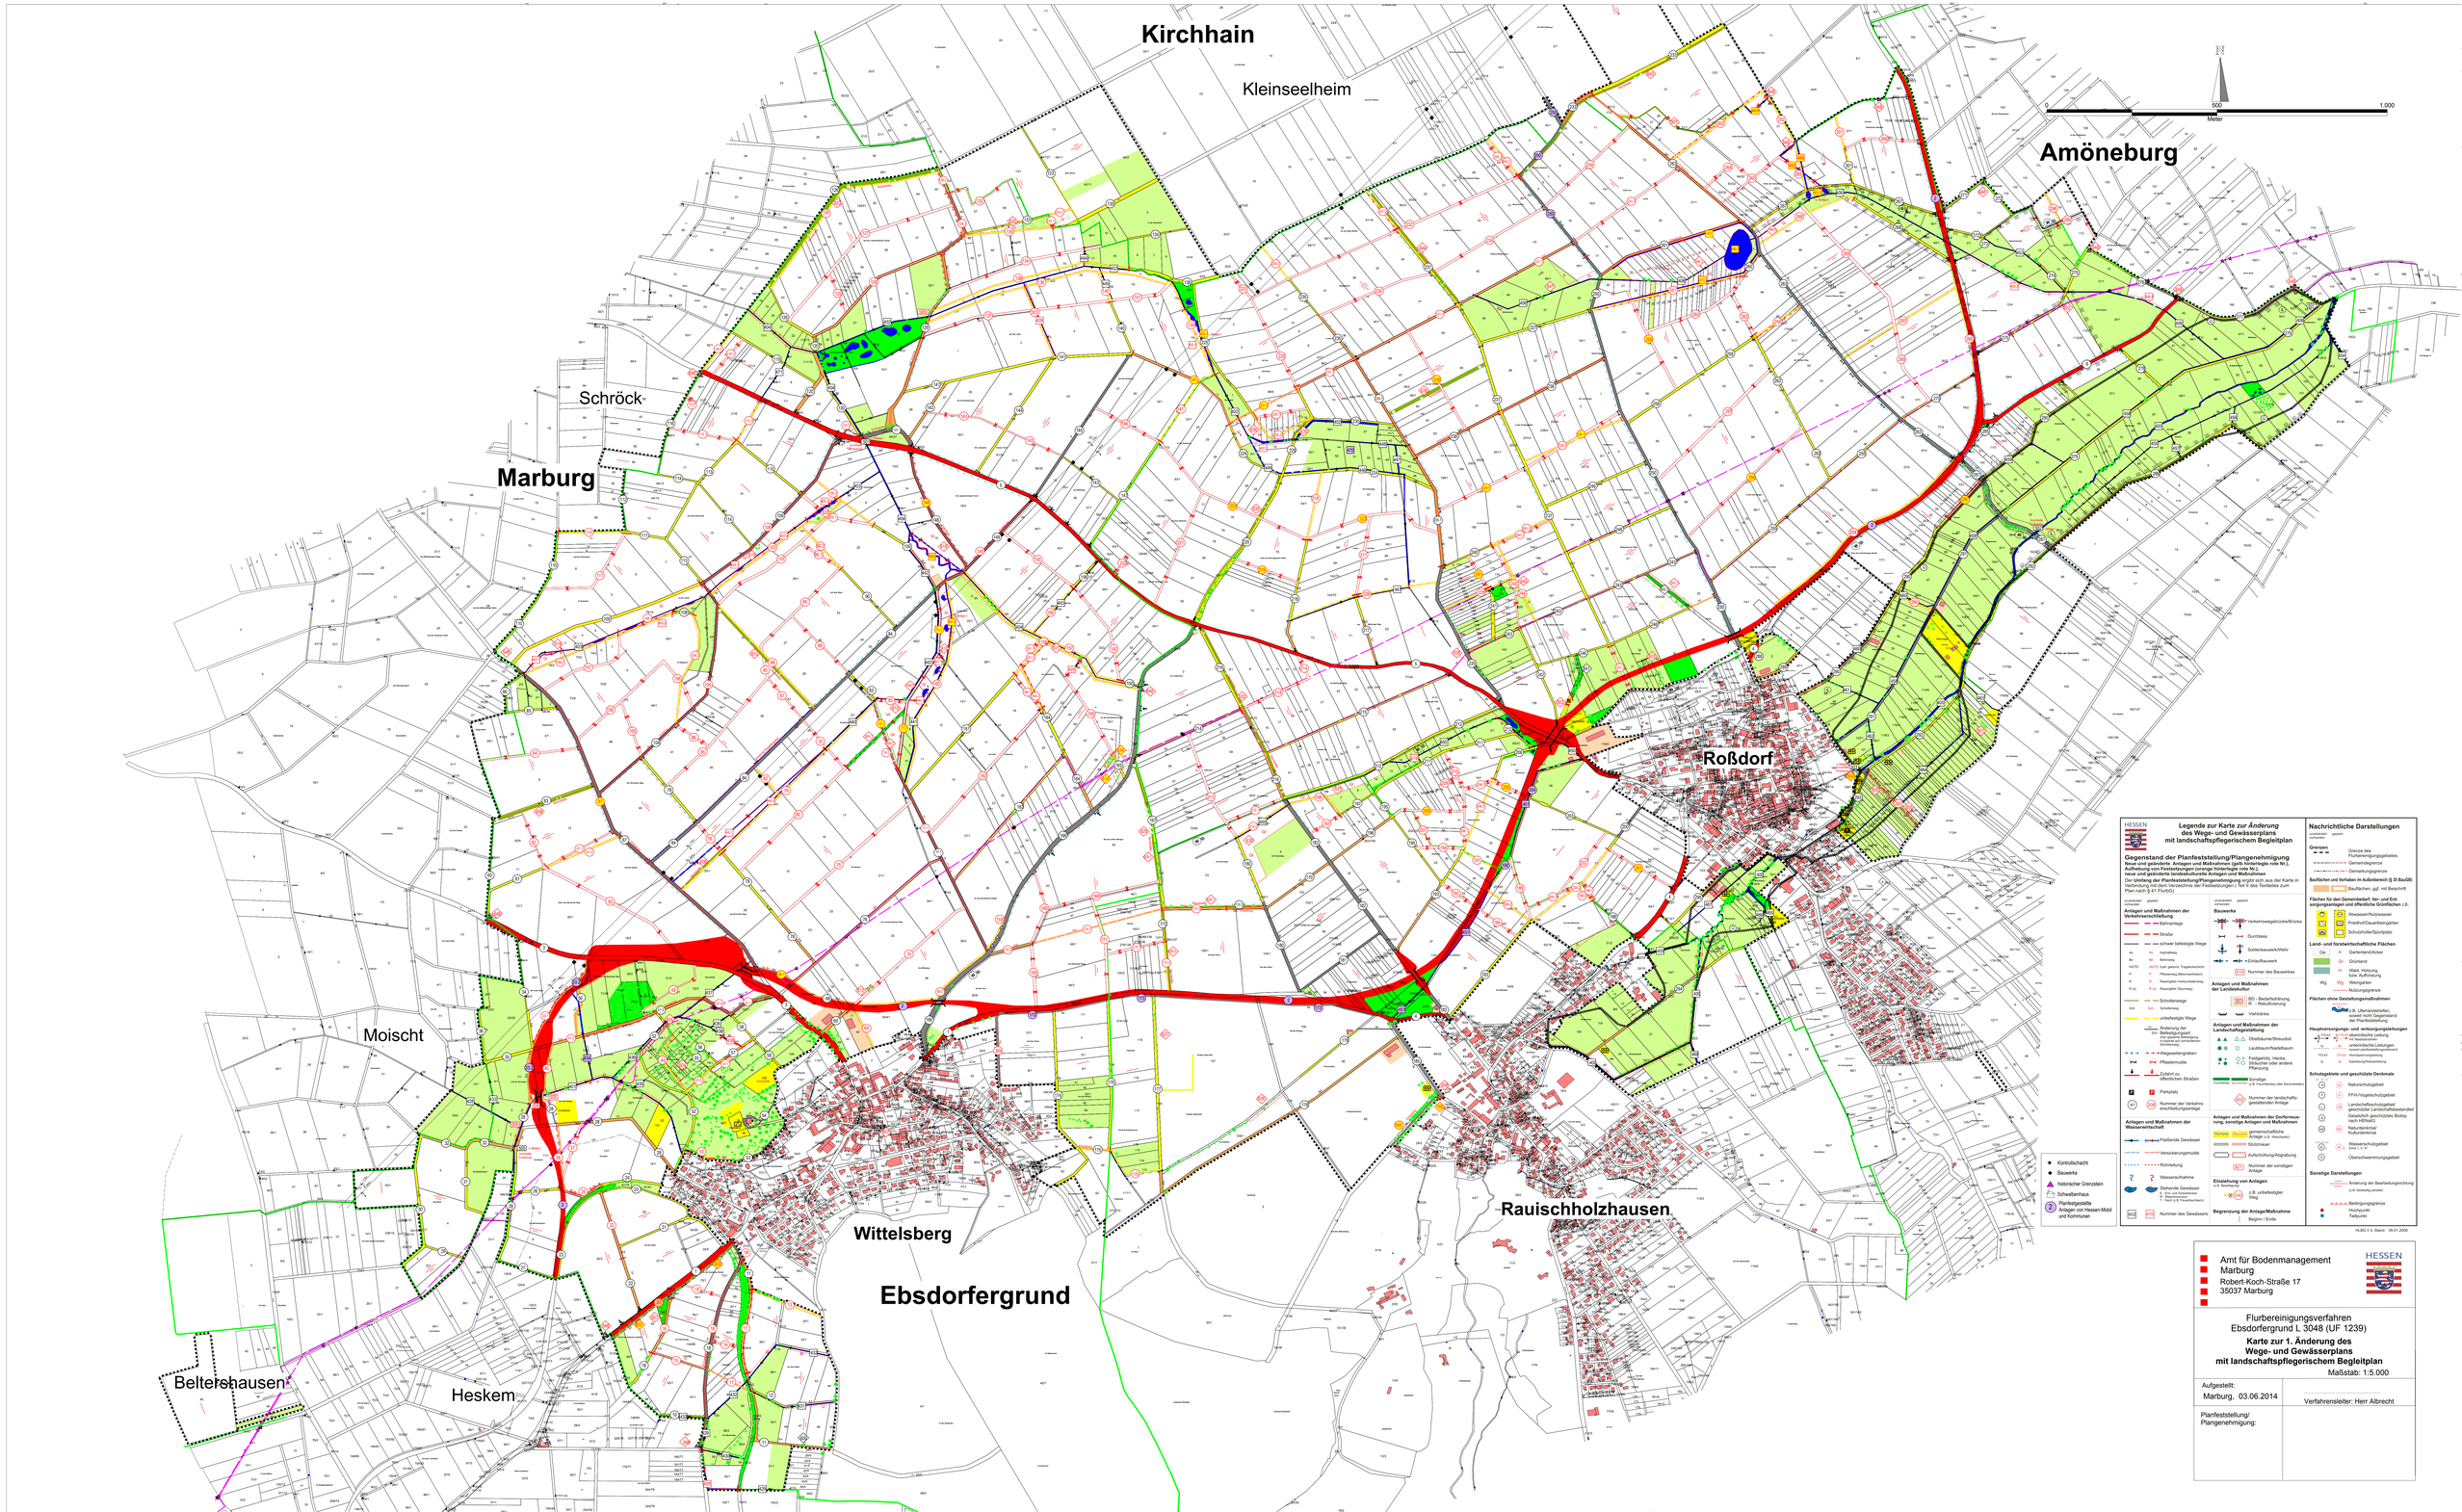
Kirchhain
Kleinseelheim
Amöneburg
Schröck
Marburg
Roßdorf
Moischt
Wittelsberg
Ebsdorfergrund
Rauischholzhausen
Beltershausen
Heskem
N
0
500
1.000
Meter
HESSEN
Legende zur Karte zur Änderung des Wege- und Gewässerplans mit landschaftspflegerischem Begleitplan
Gegenstand der Planfeststellung/Plangenehmigung
Neue und geänderte Anlagen und Maßnahmen (gelb hinterlegte rote Nr.),
Aufhebung von Festsetzungen (orange hinterlegte rote Nr.),
neue und geänderte landeskulturelle Anlagen und Maßnahmen
Der Umfang der Planfeststellung/Plangenehmigung ergibt sich aus der Karte in Verbindung mit dem Verzeichnis der Festsetzungen (Teil II des Textbeiles zum Plan nach § 41 PlanSiG)
unverändert geplant
Anlagen und Maßnahmen der Verkehrserschließung
Bahnanlage
Straße
schwer befestigte Wege
Asphaltweg
Betonweg
hell gelbes Tragbodenschicht
Pflasterweg (Betonsteinsteine)
Rasengitter-Wabenelemente
Rasengitter (Gummiwaben)
Schotterwege
Schotterweg
unbefestigte Wege
Änderung der Verkehrsanlage
Bestandsänderung in Asphalt und vorhandenen Pflasterstreifen
Pflastermulde
Anfahrt zu öffentlichen Straßen
Parkplatz
Nummer der Verkehrserschließungsanlage
Anlagen und Maßnahmen der Wasserwirtschaft
FließendeGewässer
Versickerungsmulde
Rohrleitung
Wasserabführ
Stehende Gewässer
A - Erd- und Gewässerarbeiten
B - Bepflanzung/Ansaat
C - Rand-/Uferbepflanzung
Nummer des Gewässers
Bauwerke
Verkehrswegebrücke/Brücke
Durchlass
Schleusbauwerk/Wehr
Einlaufbauwerk
Nummer des Bauwerkes
Anlagen und Maßnahmen der Landeskultur
BD - Bodenbrähnung
R - Rekultivierung
Viehtränke
Anlagen und Maßnahmen der Landschaftsgestaltung
Obstbaum/Streuobst
Laubbaum/Nadelbaum
Feldgehölz, Hecke, Strauscher oder andere Pflanzung
Sonstige (z.B. Feuchtfläche) oder Baumreihen
Nummer der landschaftsgestaltenden Anlage
Anlagen und Maßnahmen der Dorferneuerung, sonstige Anlagen und Maßnahmen
gemeinschaftliche Anlage (z.B. Wasch)
Sitzbrunnen
Aufschüttung/Abgrabung
Nummer der sonstigen Anlage
Einzelnutzung von Anlagen
z.B. Wasserpumpe
z.B. unbefestigter Weg
Begrenzung der Anlage/Maßnahme
Beginn / Ende
Kontrollschacht
Bauwerke
historischer Grenzstein
Schwabenhaus
Planfeststellte Anlagen von Hessen-Mobil und Kommunen
Nachrichtliche Darstellungen
Grenzen
Grenze des Flurbereinigungsgebietes
Gemeindegrenze
Gemarkungsgrenze
Baulichen und Vorhaben im Außenbereich (§ 35 BauGB)
Bauliichen, ggf. mit Bauzeitl.
Flächen für den Gemeinbedarf, Ver- und Entsorgungsanlagen und öffentliche Grünflächen i.S.
Abwasser/Nutzwasser
Friedhof/Dauerkleingärten
Schulhofe/Sportplätze
Land- und forstwirtschaftliche Flächen
Garten/landl.Kicker
Grünland
Wald, Hützung, bzw. Aufforstung
Weingarten
Nutzungsgrenze
Flächen ohne Gestaltungsmaßnahmen
z.B. Ufermauerstellen, soweit nicht Gegenstand der Planfeststellung
Hauptversorgungs- und -entsorgungsleitungen
oberirdische Leitung (soweit planfeststellungsrelevant)
unterirdische Leitungen (soweit planfeststellungsrelevant)
110 kV
110 kV
Hochspannungsleitung
Gasleitung/Wasserleitung
Schutzgebiete und geschützte Denkmale
Naturschutzgebiet
FFH-/Vogelschutzgebiet
Landschaftsschutzgebiet
geschützter Landschaftsbestandteil
Geschützter geschütztes Biotop (§30 BNatSchG)
Naturdenkmal/ Kulturdenkmal
Wasserschutzgebiet Zone I, II, III
Überschwemmungsgebiet
Sonstige Darstellungen
Änderung der Bearbeitungsrichtung (z.B. bestehenb.parallel)
Bearbeitungsgrenze
Haltepunkt
Tiefpunkt
HLBG II 3, Stand: 09.01.2006
Amt für Bodenmanagement
Marburg
Robert-Koch-Straße 17
35037 Marburg
HESSEN
Flurbereinigungsverfahren
Ebsdorfergrund L 3048 (UF 1239)
Karte zur 1. Änderung des
Wege- und Gewässerplans
mit landschaftspflegerischem Begleitplan
Maßstab: 1:5.000
Aufgestellt:
Marburg, 03.06.2014
Verfahrensleiter: Herr Albrecht
Planfeststellung/
Plangenehmigung: