


# UF 1767 Groß-Rohrheim

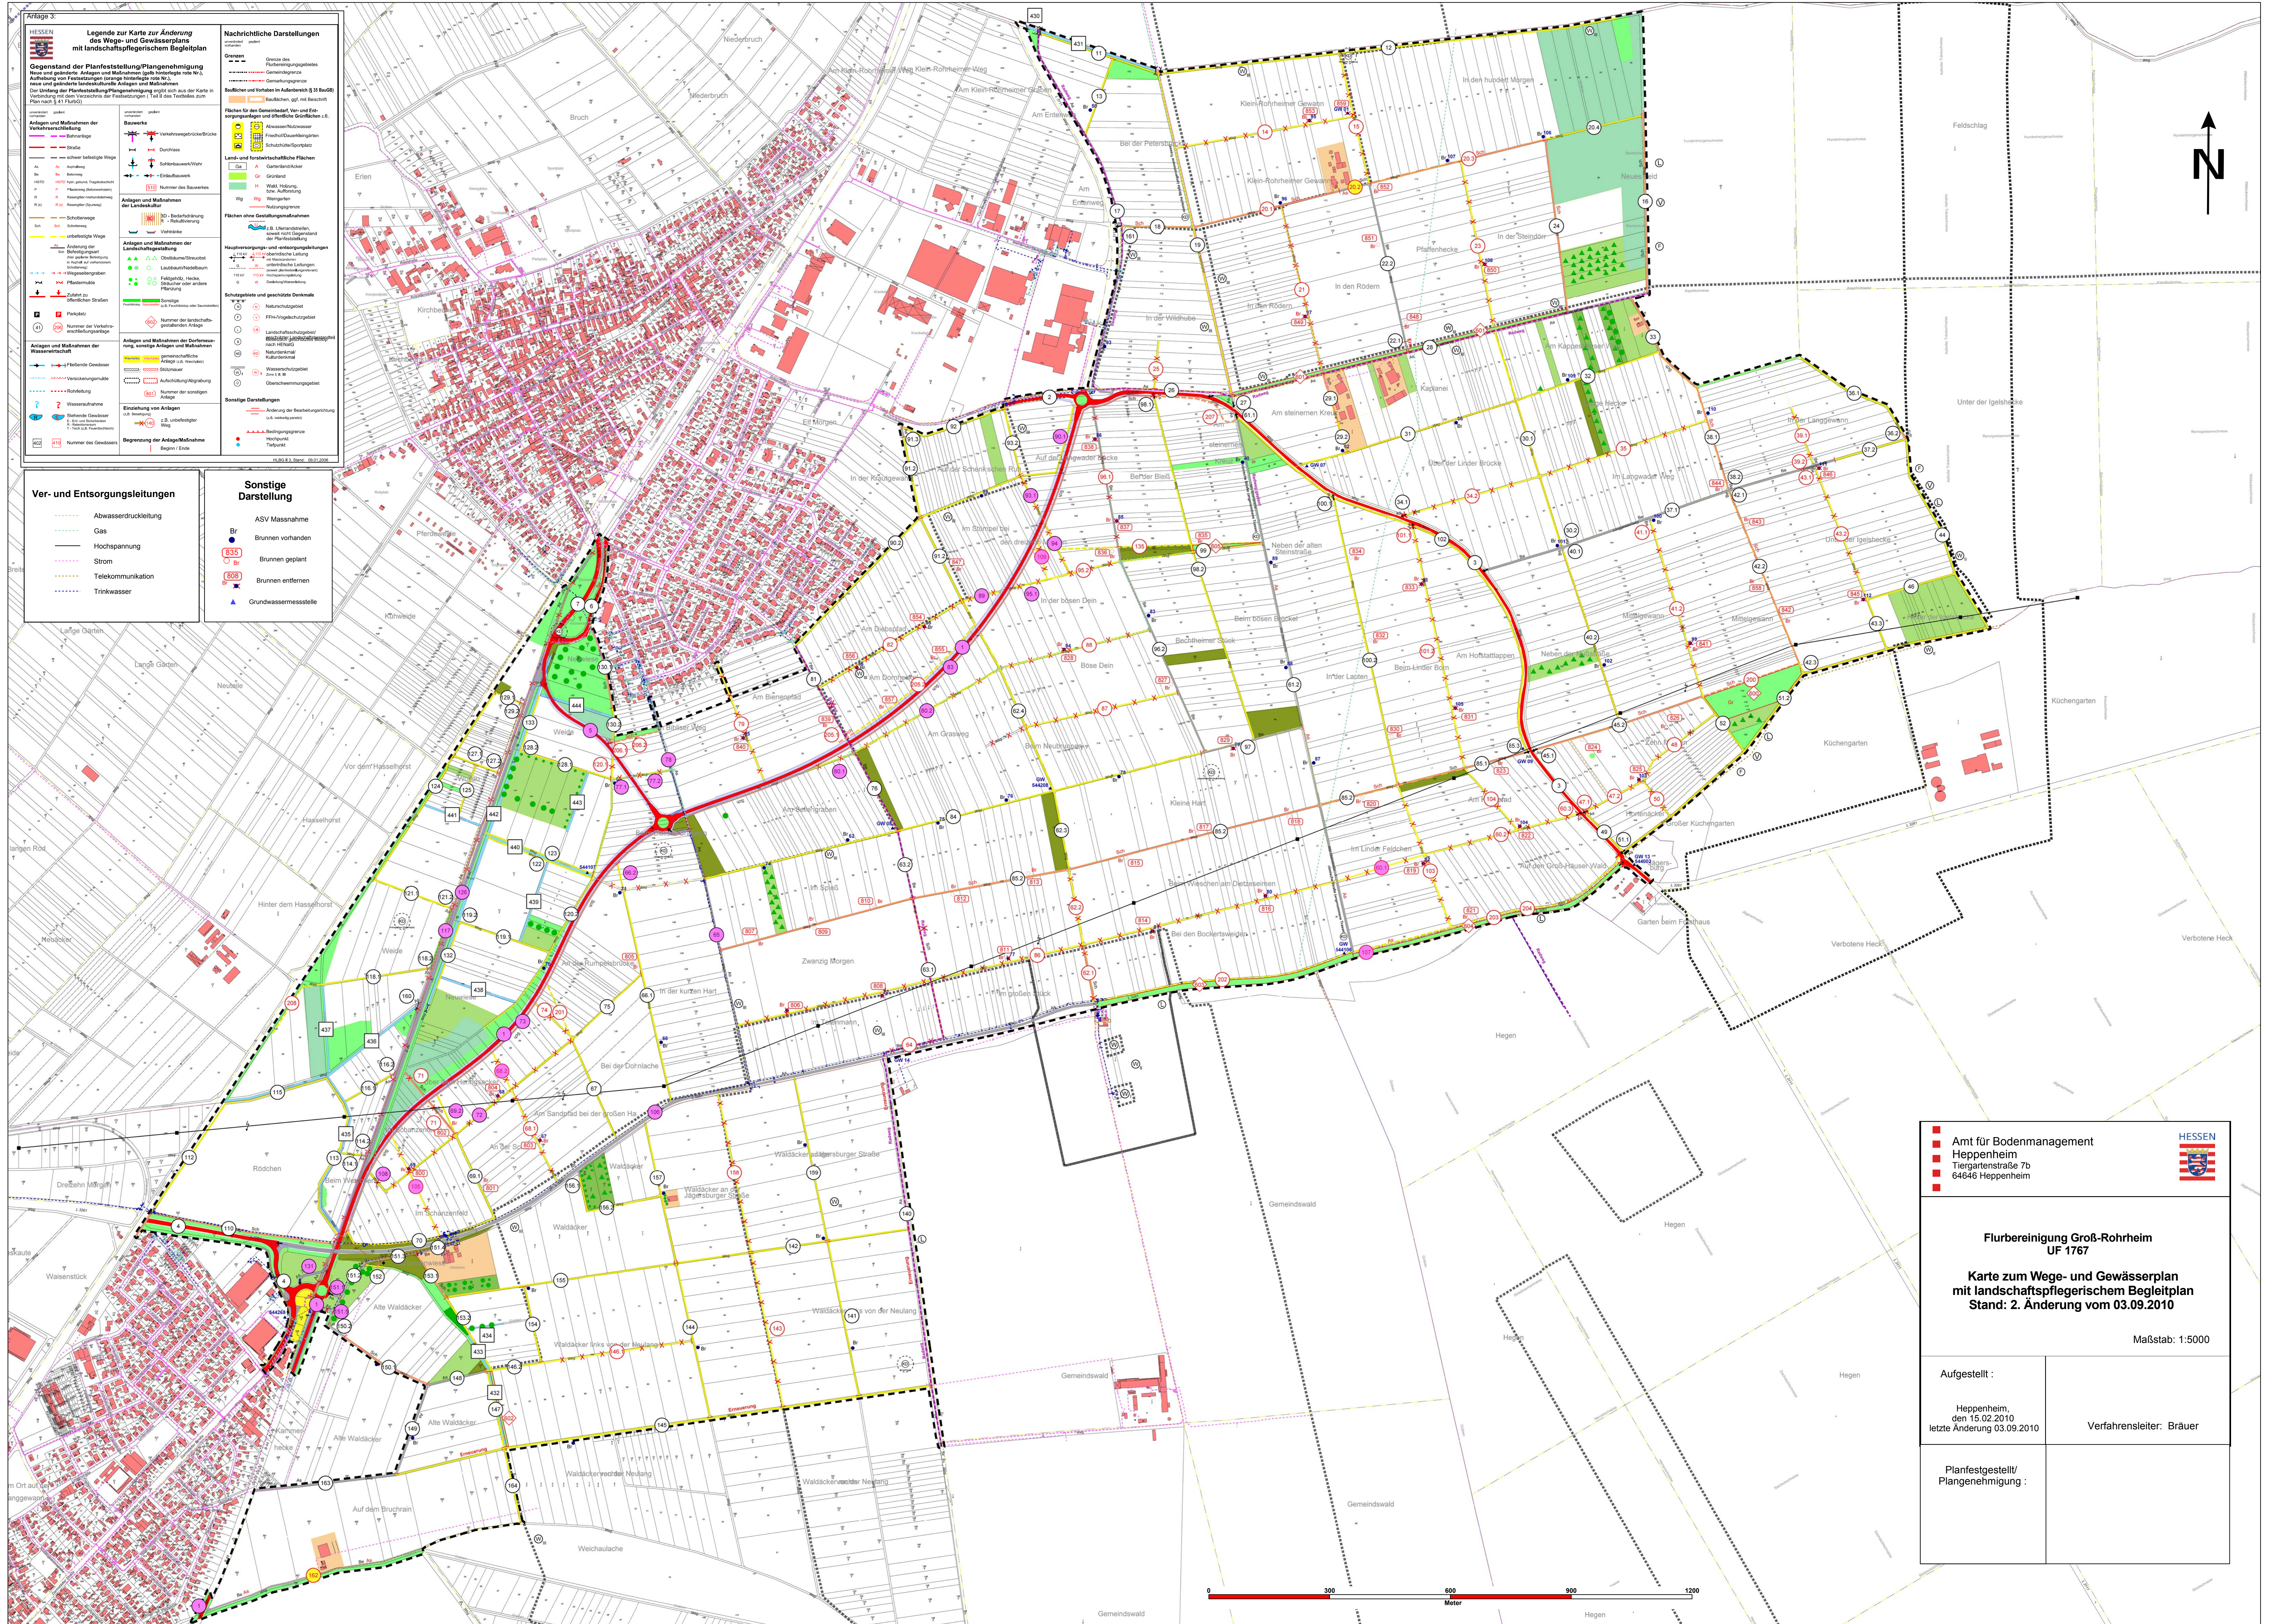

**Legende zur Karte zur Änderung des Wege- und Gewässerplans mit landschaftspflegerischem Begleitplan**

**Gegenstand der Planfeststellung/Plangenehmigung**  
 Änderung von Festsetzungen (insbesondere § 10 Abs. 1 Nr. 1) und von Festsetzungen (insbesondere § 10 Abs. 1 Nr. 2) zur Änderung des Wege- und Gewässerplans mit landschaftspflegerischem Begleitplan (Stand: 2. Änderung vom 03.09.2010)

**Nachrichtliche Darstellungen**

**Ver- und Entsorgungsleitungen**

**Sonstige Darstellung**

**Ver- und Entsorgungsleitungen**

- Abwasserdruckleitung
- Gas
- Hochspannung
- Strom
- Telekommunikation
- Trinkwasser

**Sonstige Darstellung**

- ASV Massnahme
- Brunnen vorhanden
- Brunnen geplant
- Brunnen entfernen
- Grundwasserstation

Amt für Bodenmanagement  
 Heppenheim  
 Tiergartenstraße 7b  
 64646 Heppenheim

**Flurbereinigung Groß-Rohrheim UF 1767**  
**Karte zum Wege- und Gewässerplan mit landschaftspflegerischem Begleitplan**  
 Stand: 2. Änderung vom 03.09.2010  
 Maßstab: 1:5000

Aufgestellt :  
 Heppenheim,  
 den 15.02.2010  
 letzte Änderung 03.09.2010

Planfestgestellt/  
 Plangenehmigung :

Verfahrenleiter: Bräuer

