



# UF 2606 Groß-Gerau - Dornheim B 44

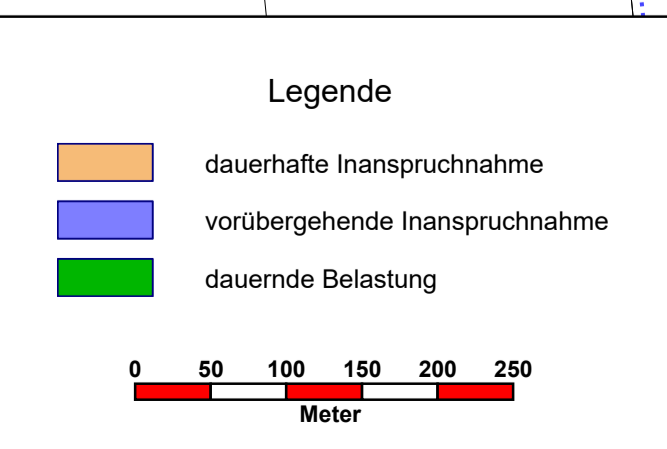

**■ Amt für Bodenmanagement**  
Heppenheim  
Odenwaldstraße 6  
64646 Heppenheim

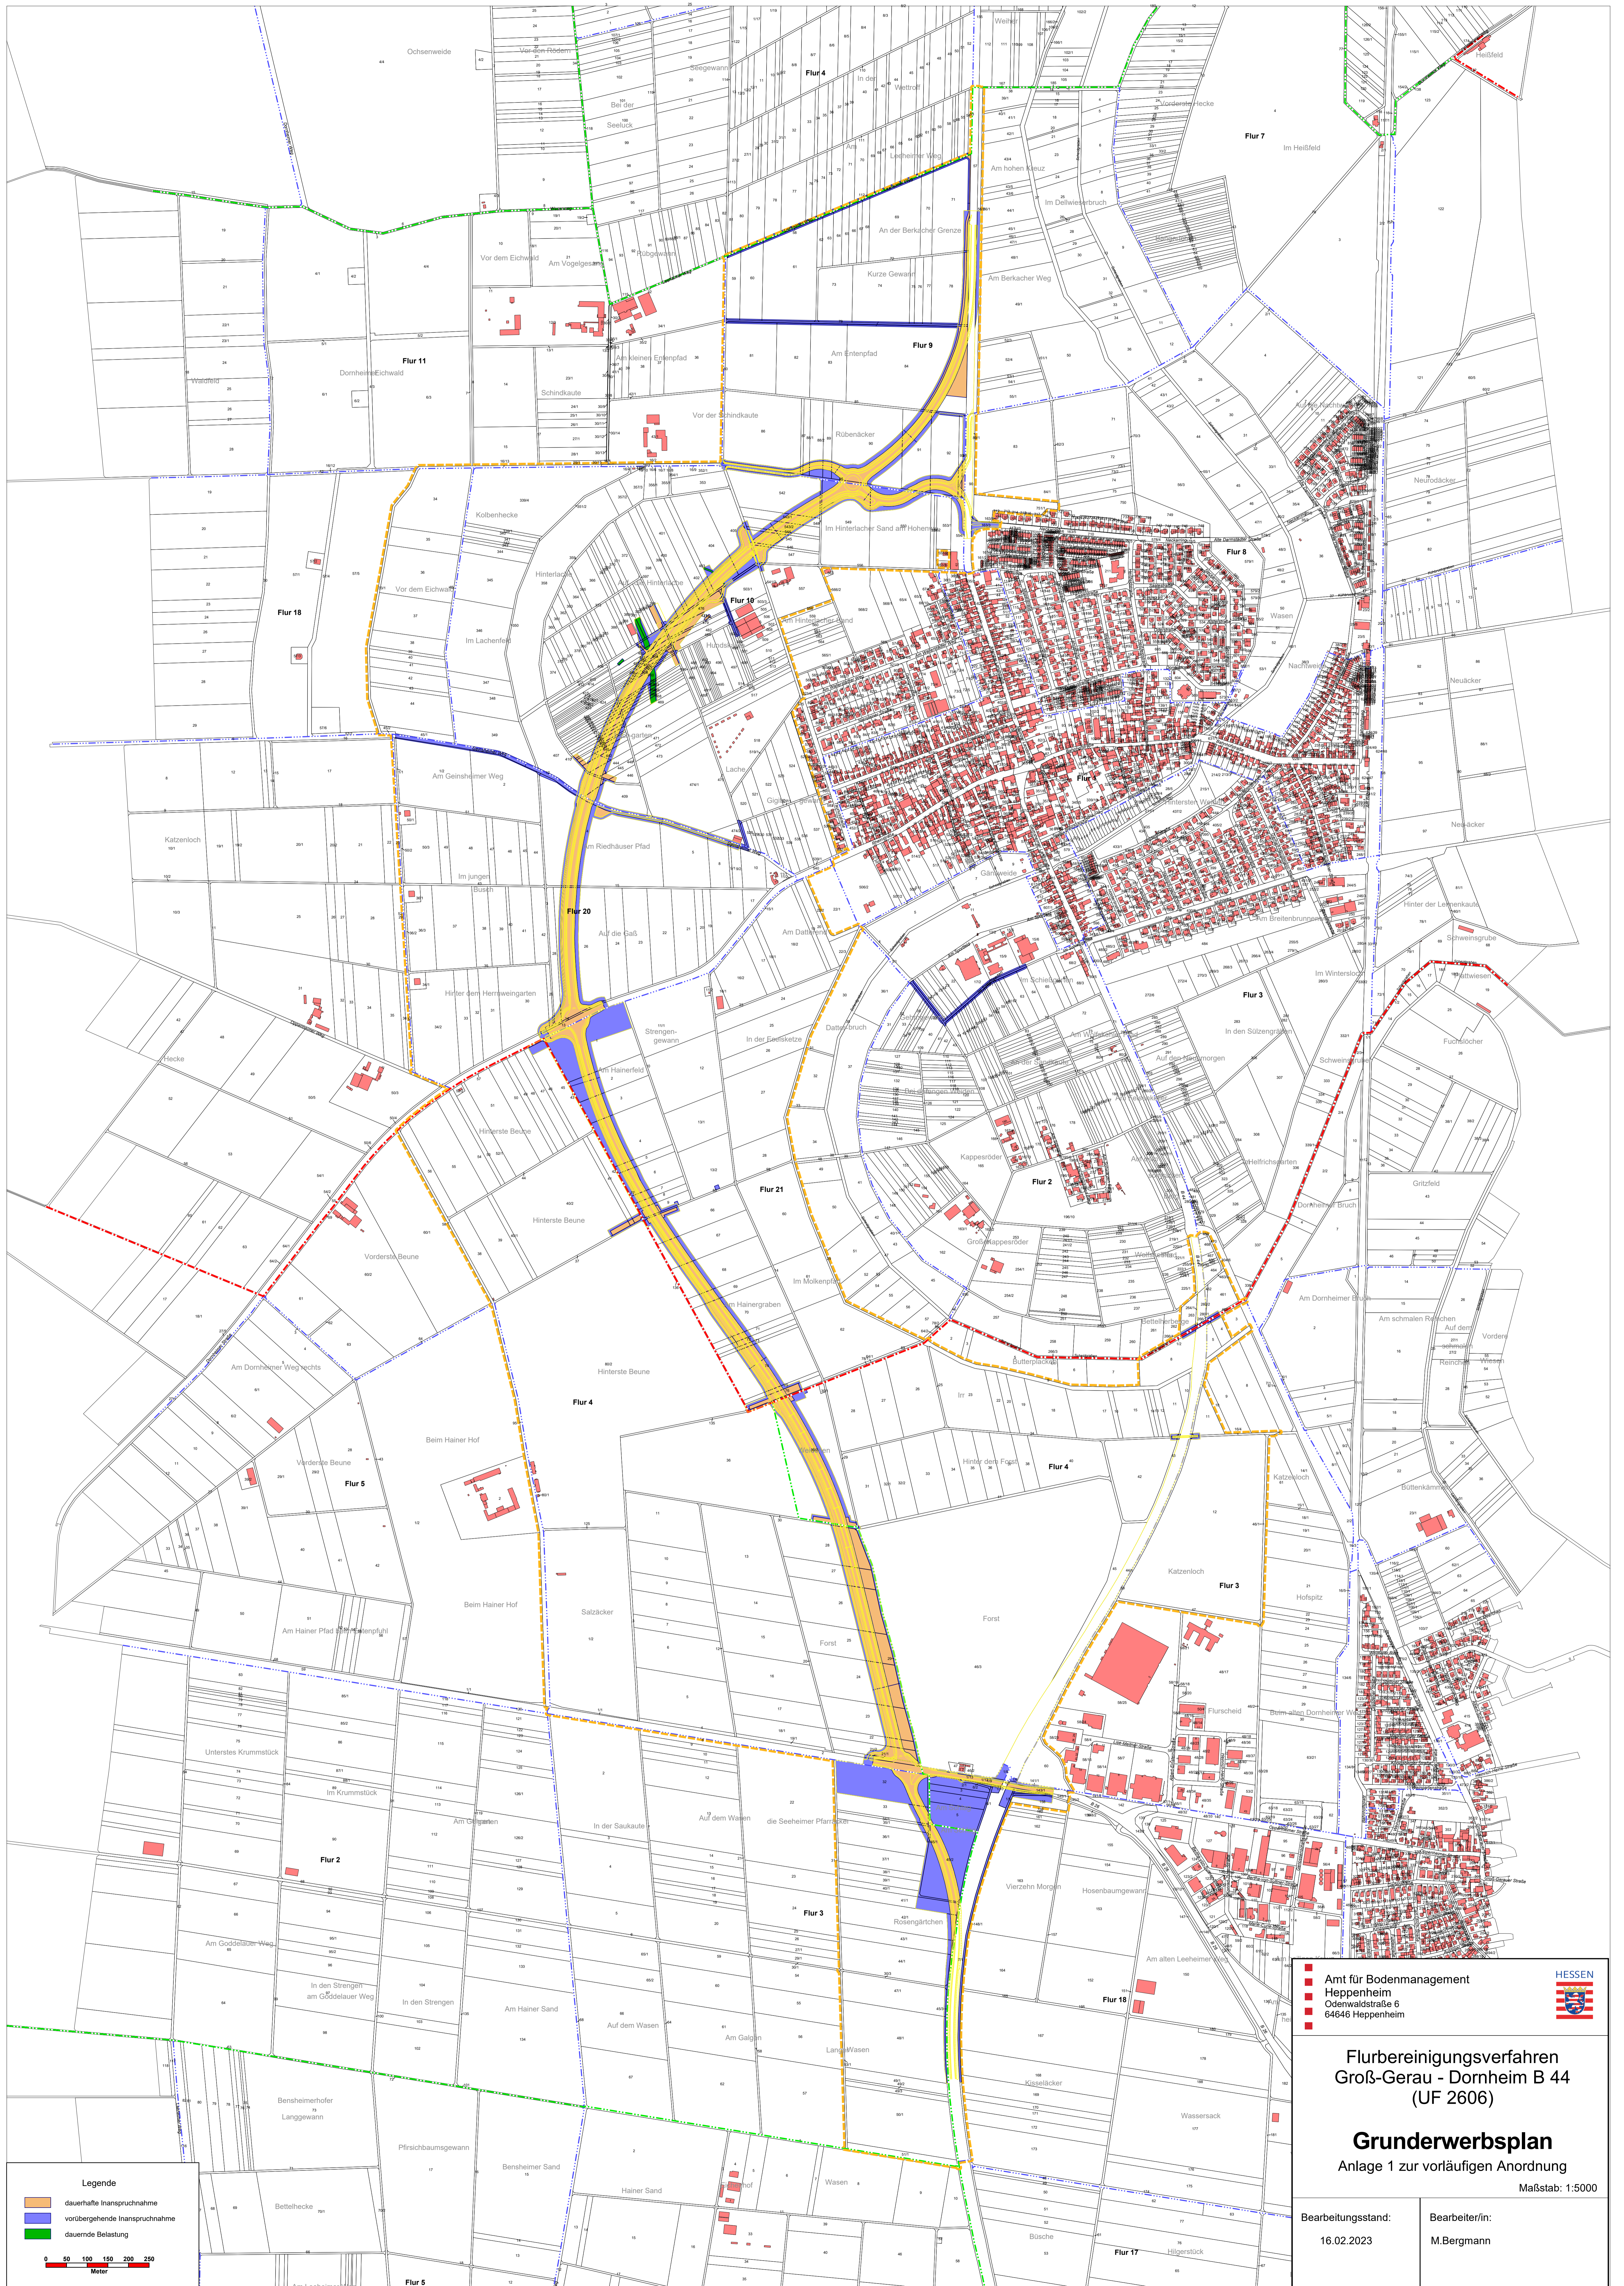

Flurbereinigerungsverfahren  
Groß-Gerau - Dornheim B 44  
(UF 2606)

Grunderwerbsplan  
Anlage 1 zur vorläufigen Anordnung

Maßstab: 1:5000

|                                  |                              |
|----------------------------------|------------------------------|
| Bearbeitungsstand:<br>16.02.2023 | Bearbeiter/in:<br>M.Bergmann |
|----------------------------------|------------------------------|