


F 941 Eltville-Walluf

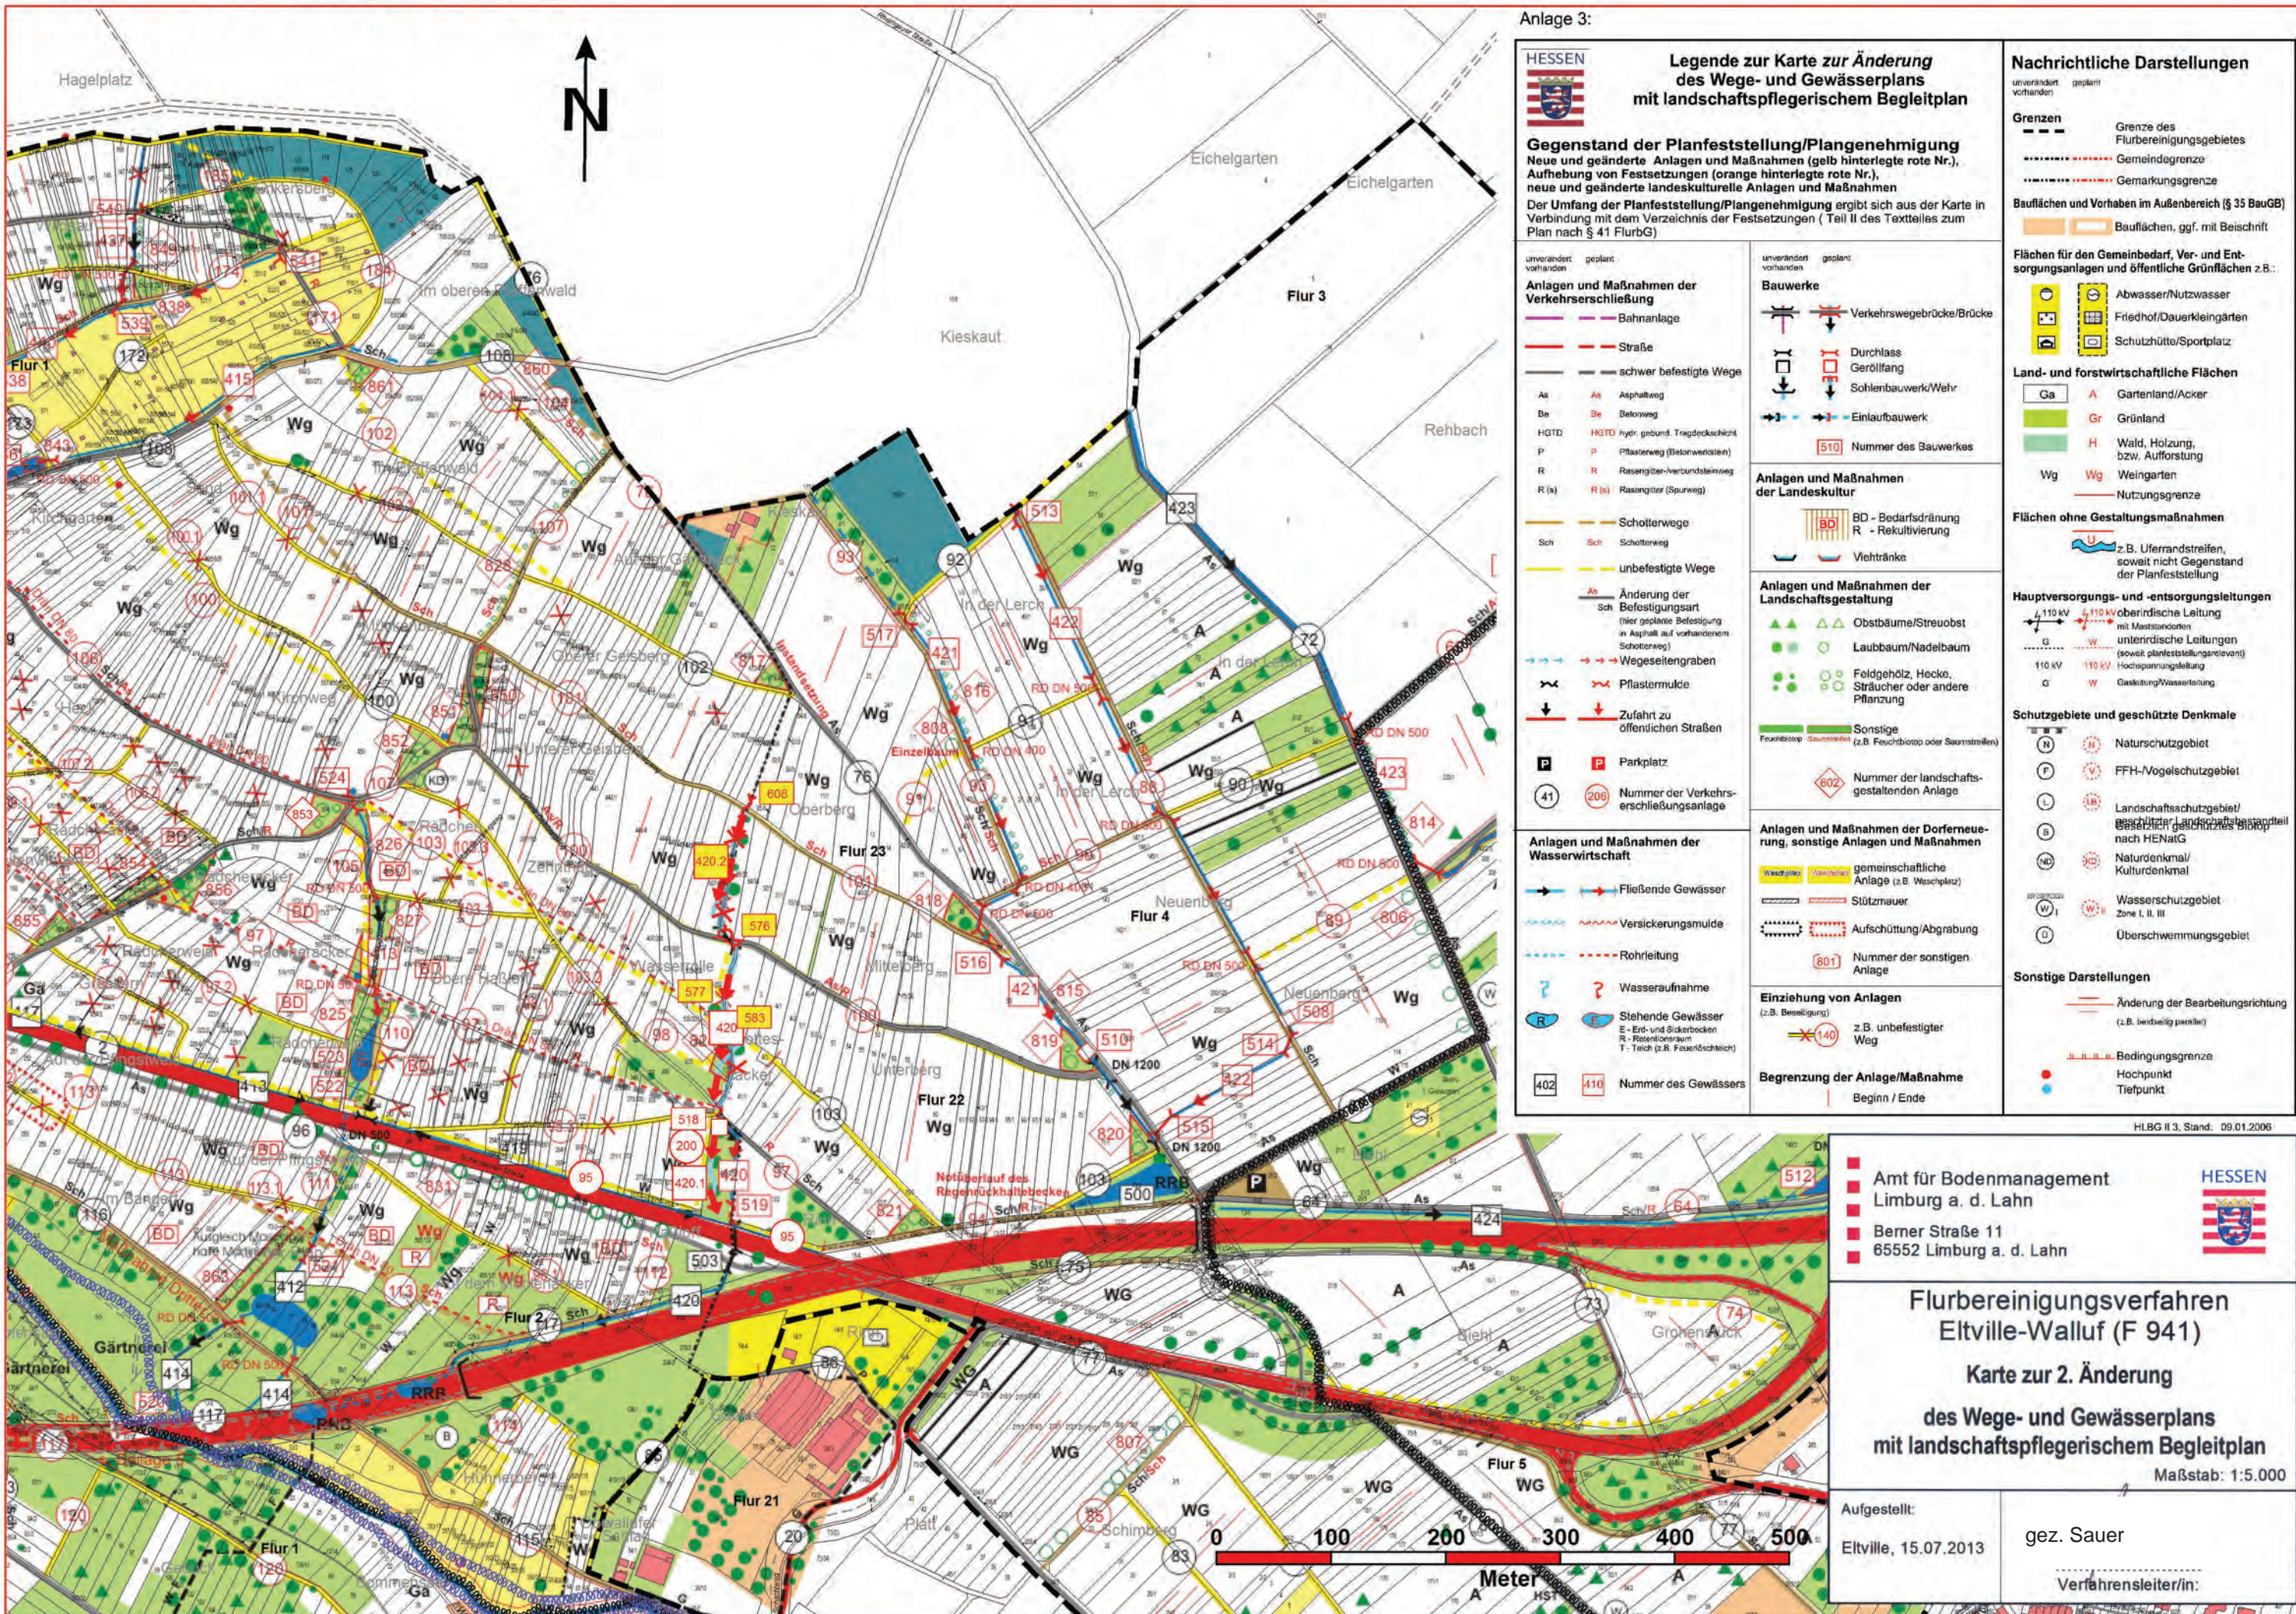

Anlage 3:

HESSEN

Legende zur Karte zur Änderung des Wege- und Gewässerplans mit landschaftspflegerischem Begleitplan

Gegenstand der Planfeststellung/Plangenehmigung
 Neue und geänderte Anlagen und Maßnahmen (gelb hinterlegte rote Nr.), Aufhebung von Festsetzungen (orange hinterlegte rote Nr.), neue und geänderte landeskulturelle Anlagen und Maßnahmen
 Der Umfang der Planfeststellung/Plangenehmigung ergibt sich aus der Karte in Verbindung mit dem Verzeichnis der Festsetzungen (Teil II des Textteiles zum Plan nach § 41 FlurbG)

unverändert vorhanden geplant

Anlagen und Maßnahmen der Verkehrserschließung

- Bahnanlage
- Straße
- schwer befestigte Wege
- As Asphaltweg
- Be Belweg
- HGTD hydr. gebund. Tragdeckschicht
- P Pflasterweg (Betonwerkstein)
- R Rasengitter-Verdunststeinweg
- R (s) Rasengitter (Spurweg)
- Schotterwege
- Sch Schotterweg
- unbefestigte Wege
- Ä Änderung der Befestigungsart (hier geplante Befestigung in Asphalt auf vorhandenem Schotterweg)
- Wegeseitengraben
- Pflastermulde
- Zufahrt zu öffentlichen Straßen
- Parkplatz
- 41 206 Nummer der Verkehrserschließungsanlage

Anlagen und Maßnahmen der Wasserwirtschaft

- Fließende Gewässer
- Versickerungsmulde
- Rohrleitung
- Wasseraufnahme
- Stehende Gewässer
- E - Erd- und Sickerbecken
- R - Retentionsraum
- T - Teich (z.B. Fäulnisbecken)
- 402 410 Nummer des Gewässers

Bauwerke

- Verkehrswegebücke/Brücke
- Durchlass Geröllfang
- Sohlenbauwerk/Wehr
- Einlaufbauwerk
- 510 Nummer des Bauwerkes

Anlagen und Maßnahmen der Landeskultur

- BD - Bedarfsdränung
- R - Rekultivierung
- Viehtränke

Anlagen und Maßnahmen der Landschaftsgestaltung

- Obstbäume/Streubst
- Laubbaum/Nadelbaum
- Feldgehölz, Hecke, Sträucher oder andere Pflanzung
- Sonstige (z.B. Feuchtbiosphäre, Saumstreifen)
- 602 Nummer der landschaftsgestaltenden Anlage

Anlagen und Maßnahmen der Dorferneuerung, sonstige Anlagen und Maßnahmen

- gemeinsamliche Anlage (z.B. Waschplatz)
- Stützmauer
- Aufschüttung/Abgrabung
- 801 Nummer der sonstigen Anlage

Einziehung von Anlagen
(z.B. Beseitigung)

- z.B. unbefestigter Weg

Begrenzung der Anlage/Maßnahme
Beginn / Ende

Nachrichtliche Darstellungen

unverändert vorhanden geplant

Grenzen

- Grenze des Flurbereinigungsgebietes
- Gemeindengrenze
- Gemarkungsgrenze

Bauflächen und Vorhaben im Außenbereich (§ 35 BauGB)

- Bauflächen, ggf. mit Beischrift

Flächen für den Gemeinbedarf, Ver- und Entsorgungsanlagen und öffentliche Grünflächen z.B.:

- Abwasser/Nutzwasser
- Friedhof/Dauerkleingärten
- Schutzhütte/Sportplatz

Land- und forstwirtschaftliche Flächen

- Ga Gartenland/Acker
- Gr Grünland
- H Wald, Holzung, bzw. Aufforstung
- Wg Weingärten
- Nutzungsgrenze

Flächen ohne Gestaltungsmaßnahmen

- z.B. Uferstrandstreifen, soweit nicht Gegenstand der Planfeststellung

Hauptversorgungs- und -entsorgungsleitungen

- 110 kV oberirdische Leitung mit Mastständern
- 110 kV unterirdische Leitungen (soweit planfeststellungsrelevant)
- 110 kV Hochspannungsleitung
- G W Gaskleitung/Wasserleitung

Schutzgebiete und geschützte Denkmale

- N Naturschutzgebiet
- F FFH-/Vogelschutzgebiet
- L Landschaftsschutzgebiet/geschützter Landschaftsteil nach HENatG
- B Naturdenkmal/Kulturdenkmal
- W1 Wasserschutzgebiet Zone I, II, III
- D Überschwemmungsgebiet

Sonstige Darstellungen

- Änderung der Bearbeitungsrichtung (z.B. beidseitig parallel)
- Bedingungsgrenze
- Hochpunkt
- Tiefpunkt

HLBG II 3, Stand: 09.01.2006

Amt für Bodenmanagement
Limburg a. d. Lahn
Berner Straße 11
65552 Limburg a. d. Lahn

HESSEN

Flurbereinigungsverfahren
Eltville-Walluf (F 941)
Karte zur 2. Änderung
des Wege- und Gewässerplans
mit landschaftspflegerischem Begleitplan
Maßstab: 1:5.000

Aufgestellt:
Eltville, 15.07.2013

gez. Sauer

Verfahrensleiter/in:

