


F 1002 Eltville-Sonnenberg

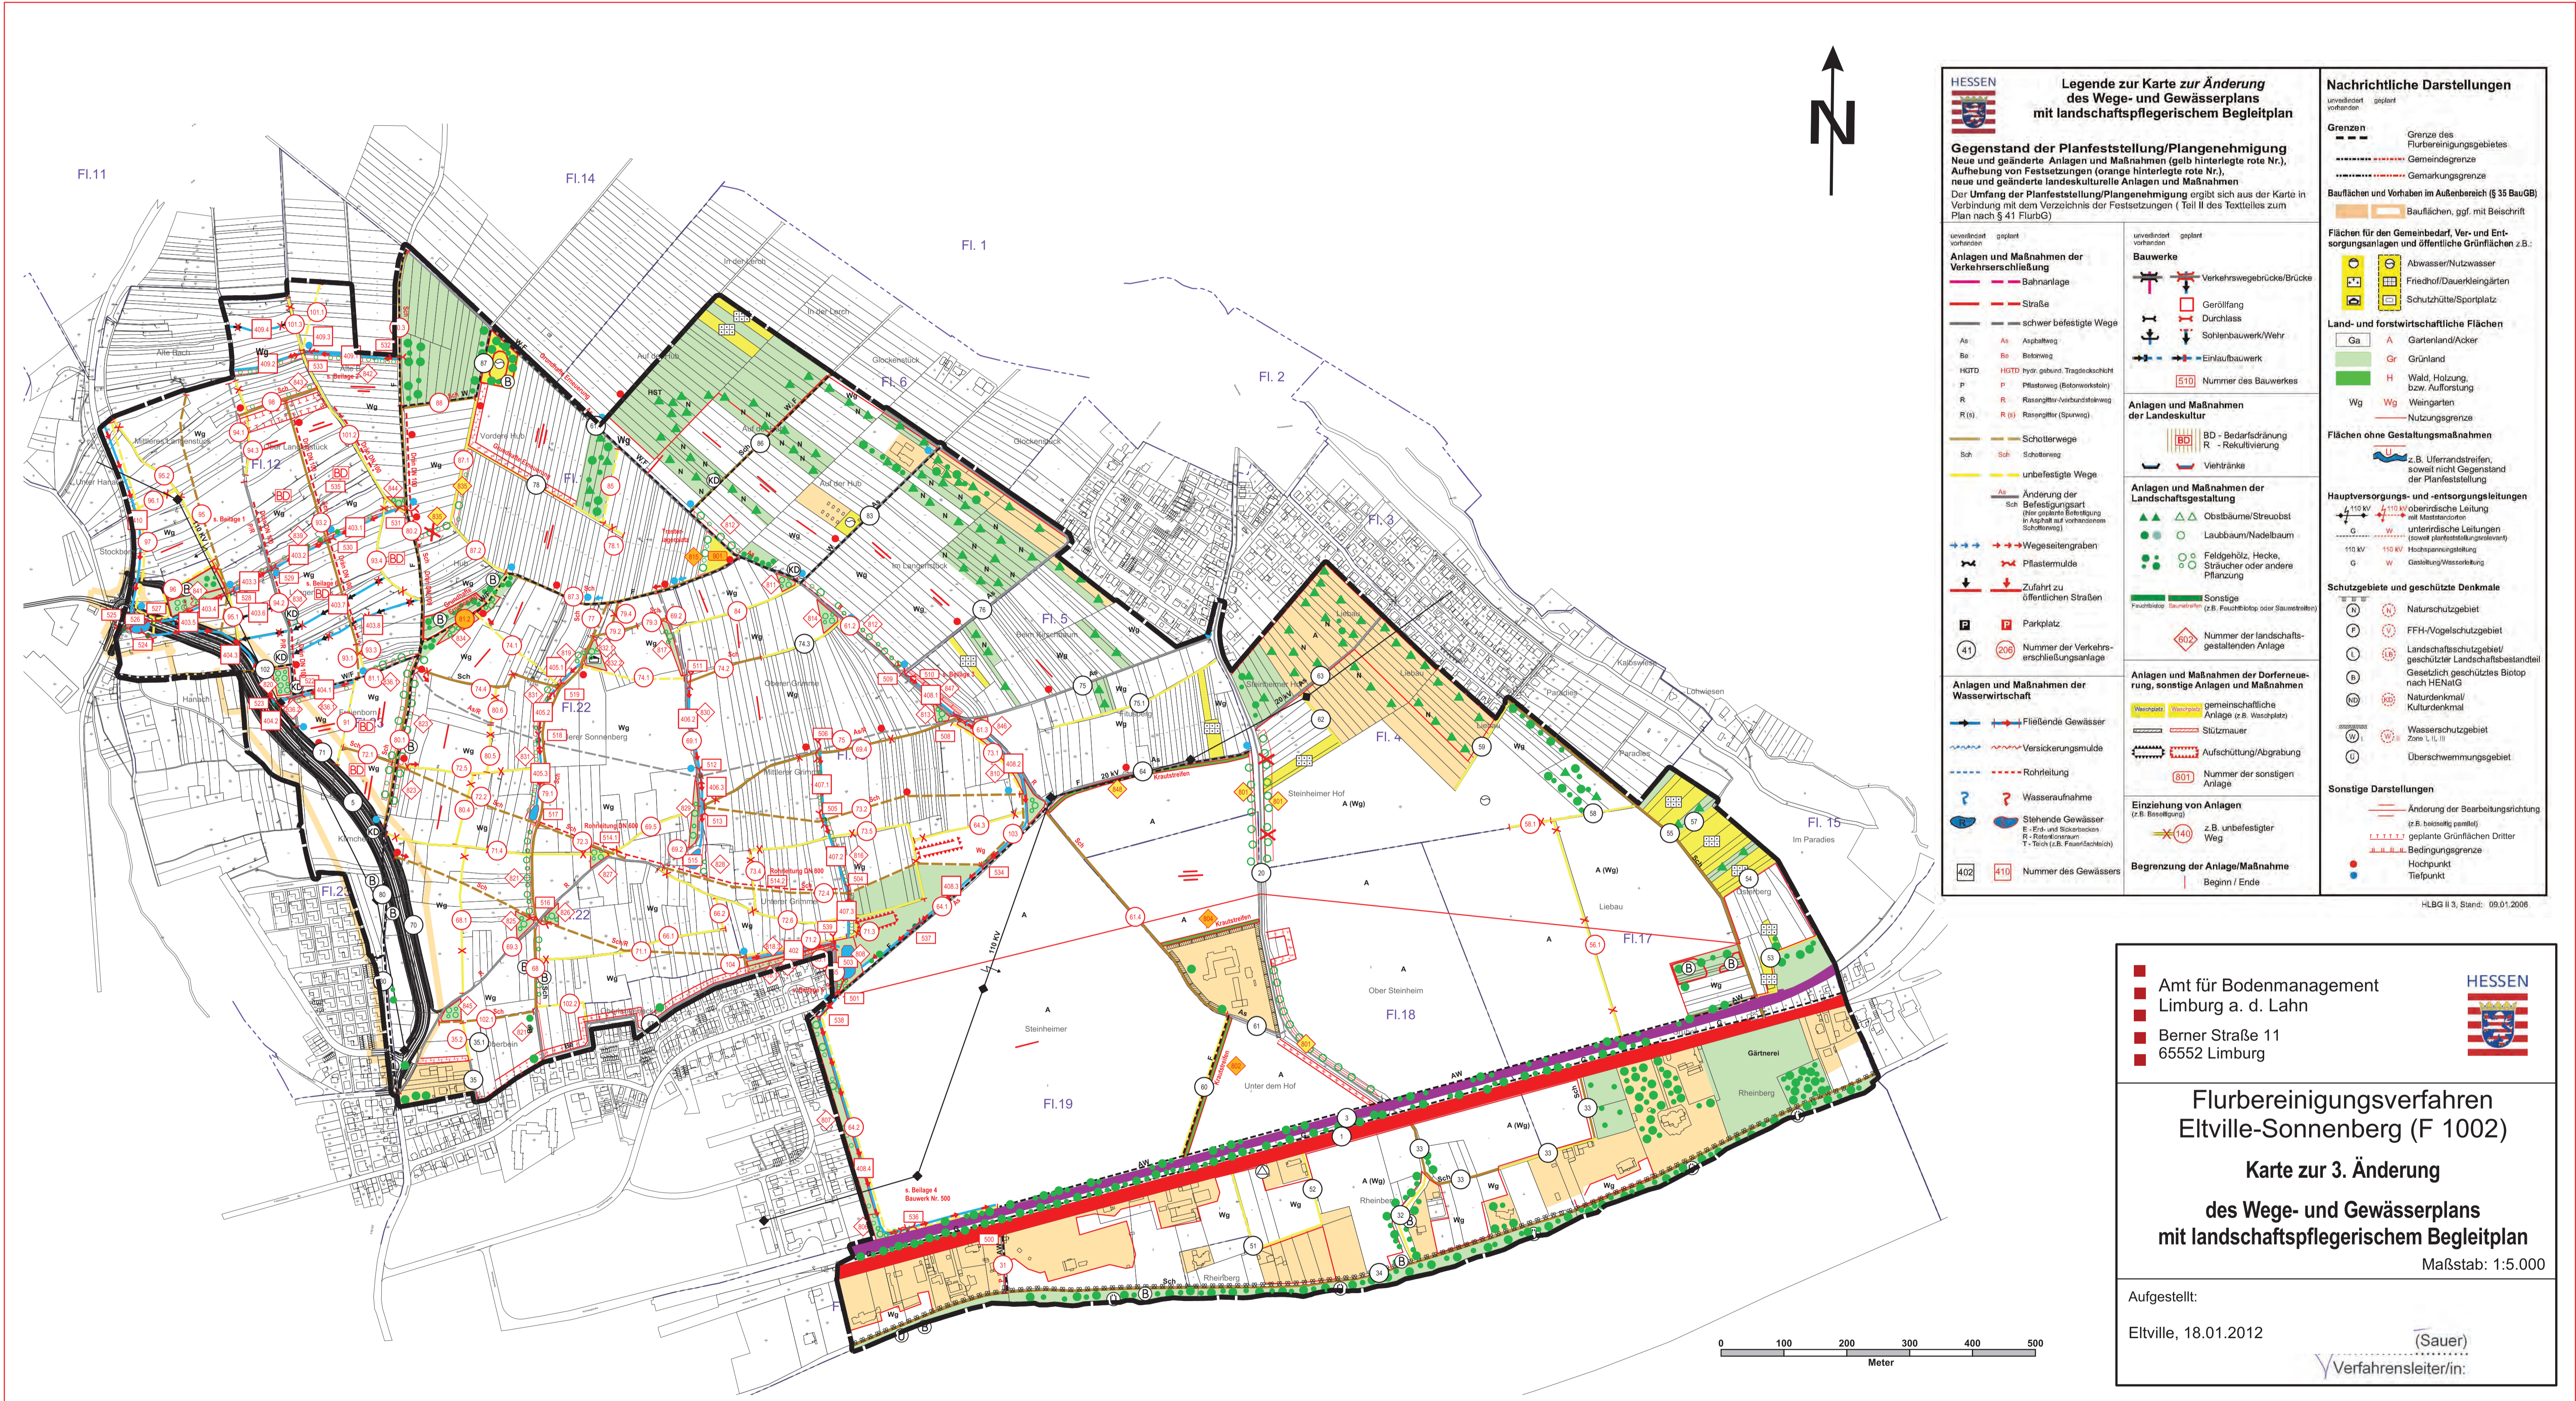

HESSEN		Legende zur Karte zur Änderung des Wege- und Gewässerplans mit landschaftspflegerischem Begleitplan	
<p>Gegenstand der Planfeststellung/Plangenehmigung Neue und geänderte Anlagen und Maßnahmen (gelb hinterlegte rote Nr.), neue und geänderte landschaftskulturelle Anlagen und Maßnahmen Der Umfang der Planfeststellung/Plangenehmigung ergibt sich aus der Karte in Verbindung mit dem Verzeichnis der Festsetzungen (Teil II des Textteils zum Plan nach § 41 FlurbG)</p>			
<p>Anlagen und Maßnahmen der Verkehrserschließung</p> <ul style="list-style-type: none"> — Straße — schwer befahrene Wege As: Asphaltweg Be: Betonweg HGTD: Hydr. gebund. Tragdeckschicht P: Pflasterweg (Betonsteine) R: Rasengitter-Verbunddeckschicht R(s): Rasengitter (Spanweg) 	<p>Bauwerke</p> <ul style="list-style-type: none"> Verkehrswegbrücke/Brücke Geröllfang Sohlenbauwerk/Wehr Einlaufbauwerk 	<p>Anlagen und Maßnahmen der Landschaftskultur</p> <ul style="list-style-type: none"> BD - Bedarfstränkung R - Rekultivierung Viertränke 	<p>Anlagen und Maßnahmen der Landschaftsgestaltung</p> <ul style="list-style-type: none"> Obstbäume/Streubst Laubbaum/Nadelbaum Feldgehölz, Hecke, Sträucher oder andere Pflanzung Sonstige (z.B. Feuchtwald oder Saumstreifen)
<p>Anlagen und Maßnahmen der Wasserwirtschaft</p> <ul style="list-style-type: none"> Fließende Gewässer Versickerungsmüde Rohrleitung Wasseraufnahme Stehendes Gewässer (E- und Sökonomie) T-Tisch (z.B. Fächerfischgrube) 	<p>Anlagen und Maßnahmen der Dorferneuerung, sonstige Anlagen und Maßnahmen</p> <ul style="list-style-type: none"> Stützmauer Aufschüttung/Abgrabung sonstige Anlage 	<p>Einziehung von Anlagen (z.B. Beseitigung)</p> <ul style="list-style-type: none"> z.B. unbefestigter Weg 	<p>Begrenzung der Anlage/Maßnahme</p> <ul style="list-style-type: none"> Beginn / Ende
<p>Anlagen und Maßnahmen der Wasserwirtschaft</p> <ul style="list-style-type: none"> Fließende Gewässer Versickerungsmüde Rohrleitung Wasseraufnahme Stehendes Gewässer (E- und Sökonomie) T-Tisch (z.B. Fächerfischgrube) 	<p>Anlagen und Maßnahmen der Dorferneuerung, sonstige Anlagen und Maßnahmen</p> <ul style="list-style-type: none"> Stützmauer Aufschüttung/Abgrabung sonstige Anlage 	<p>Einziehung von Anlagen (z.B. Beseitigung)</p> <ul style="list-style-type: none"> z.B. unbefestigter Weg 	<p>Begrenzung der Anlage/Maßnahme</p> <ul style="list-style-type: none"> Beginn / Ende
<p>Flächen für den Gemeinbedarf, Ver- und Entsorgungsanlagen und öffentliche Grünflächen z.B.:</p> <ul style="list-style-type: none"> Abwasser/Nutzwasser Friedhof/Dauerkleingärten Schutzhütte/Sportplatz 	<p>Land- und forstwirtschaftliche Flächen</p> <ul style="list-style-type: none"> Ga: Gartenland/Acker Gr: Grünland H: Wald, Holzung, bzw. Aufforstung Wg: Weingarten 	<p>Flächen ohne Gestaltungsmaßnahmen</p> <ul style="list-style-type: none"> z.B. Uferandstreifen, soweit nicht Gegenstand der Planfeststellung 	<p>Hauptversorgungs- und -entsorgungsleitungen</p> <ul style="list-style-type: none"> 110 kV: oberirdische Leitung 110 kV: unterirdische Leitung (soweit planfeststellungsrelevant) 110 kV: Hochspannungseileitung G: Gießleitung/Wasserschleife
<p>Schutzgebiete und geschützte Denkmale</p> <ul style="list-style-type: none"> Naturschutzgebiet FFH-Vogelschutzgebiet Landschaftsschutzgebiet/geschützter Landschaftsbestandteil Gesetzlich geschütztes Biotop nach HENaIG Naturdenkmal/Kulturdenkmal Wasserschutzgebiet (Zone I, II, III) Überschwemmungsgebiet 	<p>Sonstige Darstellungen</p> <ul style="list-style-type: none"> Änderung der Bearbeitungsrichtung (z.B. beidseitig parallel) geplante Grünflächen Dritter Bedingungsgränze Hochpunkt Tiefpunkt 	

■ Amt für Bodenmanagement
 ■ Limburg a. d. Lahn
 ■ Berner Straße 11
 ■ 65552 Limburg

HESSEN

**Flurbereinigungsverfahren
 Eltville-Sonnenberg (F 1002)**

**Karte zur 3. Änderung
 des Wege- und Gewässerplans
 mit landschaftspflegerischem Begleitplan**

Maßstab: 1:5.000

Aufgestellt:
 Eltville, 18.01.2012

(Sauer)
 Verfahrensleiter/in:

HLBG II 3, Stand: 09.01.2008