


Legende zur Karte zum Wege- und Gewässerplan mit landschaftspflegerischem Begleitplan (Plan nach § 41 FlurbG)

Gegenstand der Planfeststellung/Plangenehmigung		Nachrichtliche Darstellungen	
<p>Alle Anlagen mit roten Nummern Bodenverbessernde Anlagen und Rekultivierung Der Umfang der Planfeststellung/Plangenehmigung ergibt sich aus der Karte in Verbindung mit dem Verzeichnis der Festsetzungen (Teil II des Textteils zum Plan nach § 41 FlurbG)</p> <p>Die Zweckwidmung und nähere Beschreibung der Anlagen, einschließlich deren Dimensionen (z.B. Länge, Breite, Fläche, Durchmesser) sind - soweit nicht in der Karte dargestellt - aus dem Verzeichnis der Festsetzungen zu ersehen.</p> <p>unverändert vorhanden geplant vorhanden geplant</p>		<p>Grenzen</p> <ul style="list-style-type: none"> Grenze des Flurbereinigungsgebietes Gemeindegrenze Gemarkungsgrenze <p>Bauflächen und Vorhaben im Außenbereich (§ 35 BauGB)</p> <ul style="list-style-type: none"> Bauflächen Aussiedlung <p>Flächen für den Gemeinbedarf sowie Ver- und Entsorgungsanlagen und öffentliche Grünflächen</p> <ul style="list-style-type: none"> Abwasser/Nutzwasser Elektrizität/Freibad Friedhof/Dauerkleingärten Schutzhütte/Sportplatz Fur- und Kulturdenkmale <p>Land- und forstwirtschaftliche Flächen</p> <ul style="list-style-type: none"> Ga Acker- und Gartenland Grünland Wald, Holzung, bzw. Aufforstung Wg Weingärten <p>Flächen ohne Gestaltungsmaßnahmen</p> <ul style="list-style-type: none"> z.B. Uferandstreifen, soweit nicht Gegenstand der Planfeststellung Lebensraum nach § 23 HENatG <p>Hauptversorgungs- und -entsorgungsleitungen</p> <ul style="list-style-type: none"> 110 kV oberirdische Leitung 110 kV unterirdische Leitung (soweit planfeststellungsrelevant) 110 kV Hochspannungsleitung (Gastleitung/Wasserleitung) <p>Schutzgebiete und geschützte Denkmale</p> <ul style="list-style-type: none"> Naturschutzgebiet und Biotopverbundfläche Landschaftsschutzgebiet/geschützter Landschaftsbestandteil Naturdenkmal/Kulturdenkmal Wasserschutzbiet Zone I, II, III Überschwemmungsgebiet/Quellschutzgebiet <p>Bodenverbesserungen</p> <ul style="list-style-type: none"> C-Melloralkalkungen M-Mellorationsdüngungen L-Lockerung <p>Sonstige Angaben</p> <ul style="list-style-type: none"> Bearbeitungsrichtung z.B. beidseitig parallel Bedingungsgränze Hochpunkt Tiefpunkt Geplante Grünflächen Dritter (z.B. FNP oder LP) 	
<p>Verkehrerschließungsanlagen</p> <ul style="list-style-type: none"> Bahnanlage Straße schwer befestigter Weg leicht befestigter Weg nicht befestigter Weg Wegeseitengraben Zufahrt zu öffentlichen Straßen Parkplatz Nummer der Verkehrerschließungsanlage geänderte Verkehrerschließungsanlage (in Verbindung mit rotem Bereich siehe) 		<p>Bauwerke</p> <ul style="list-style-type: none"> Pflastermulde/Durchlaß Brücke Einlaufbauwerk Sohlenbauwerk/Wehr Stützmauer Vielfrånke Nummer des Bauwerkes <p>Landschaftsgestaltende Anlagen</p> <ul style="list-style-type: none"> Laubbaum/Obstbaum Sträucher Feldgehölz, Hecke oder andere Pflanzung Streuobst Sonstige (z.B. Fuchsbüchel oder Gras- und Krautflur) Nummer der landschaftsgestaltenden Anlage <p>Bodenverbessernde Anlagen, Rekultivierungen</p> <ul style="list-style-type: none"> BD - Bedarfsdränung R - Rekultivierung <p>Sonstige Anlagen</p> <ul style="list-style-type: none"> sonstige gemeinschaftliche Anlagen (z.B. Waschplatz) Aufschüttung/Abgrabung Nummer der sonstigen Anlage <p>Fortfallende Anlagen</p> <ul style="list-style-type: none"> z.B. nicht befestigter Weg <p>Begrenzung der Anlage/Maßnahme</p> <ul style="list-style-type: none"> Beginn / Ende 	
<p>Gewässer</p> <ul style="list-style-type: none"> fließendes Gewässer Veräckerungsmulde Rohrleitung Wasseraufnahme stehendes Gewässer (z.B. Söden und Verdrängungsbecken, R - Retentionsraum) Nummer des Gewässers 		<p>Sonstige Anlagen</p> <ul style="list-style-type: none"> sonstige gemeinschaftliche Anlagen (z.B. Waschplatz) Aufschüttung/Abgrabung Nummer der sonstigen Anlage <p>Fortfallende Anlagen</p> <ul style="list-style-type: none"> z.B. nicht befestigter Weg <p>Begrenzung der Anlage/Maßnahme</p> <ul style="list-style-type: none"> Beginn / Ende 	

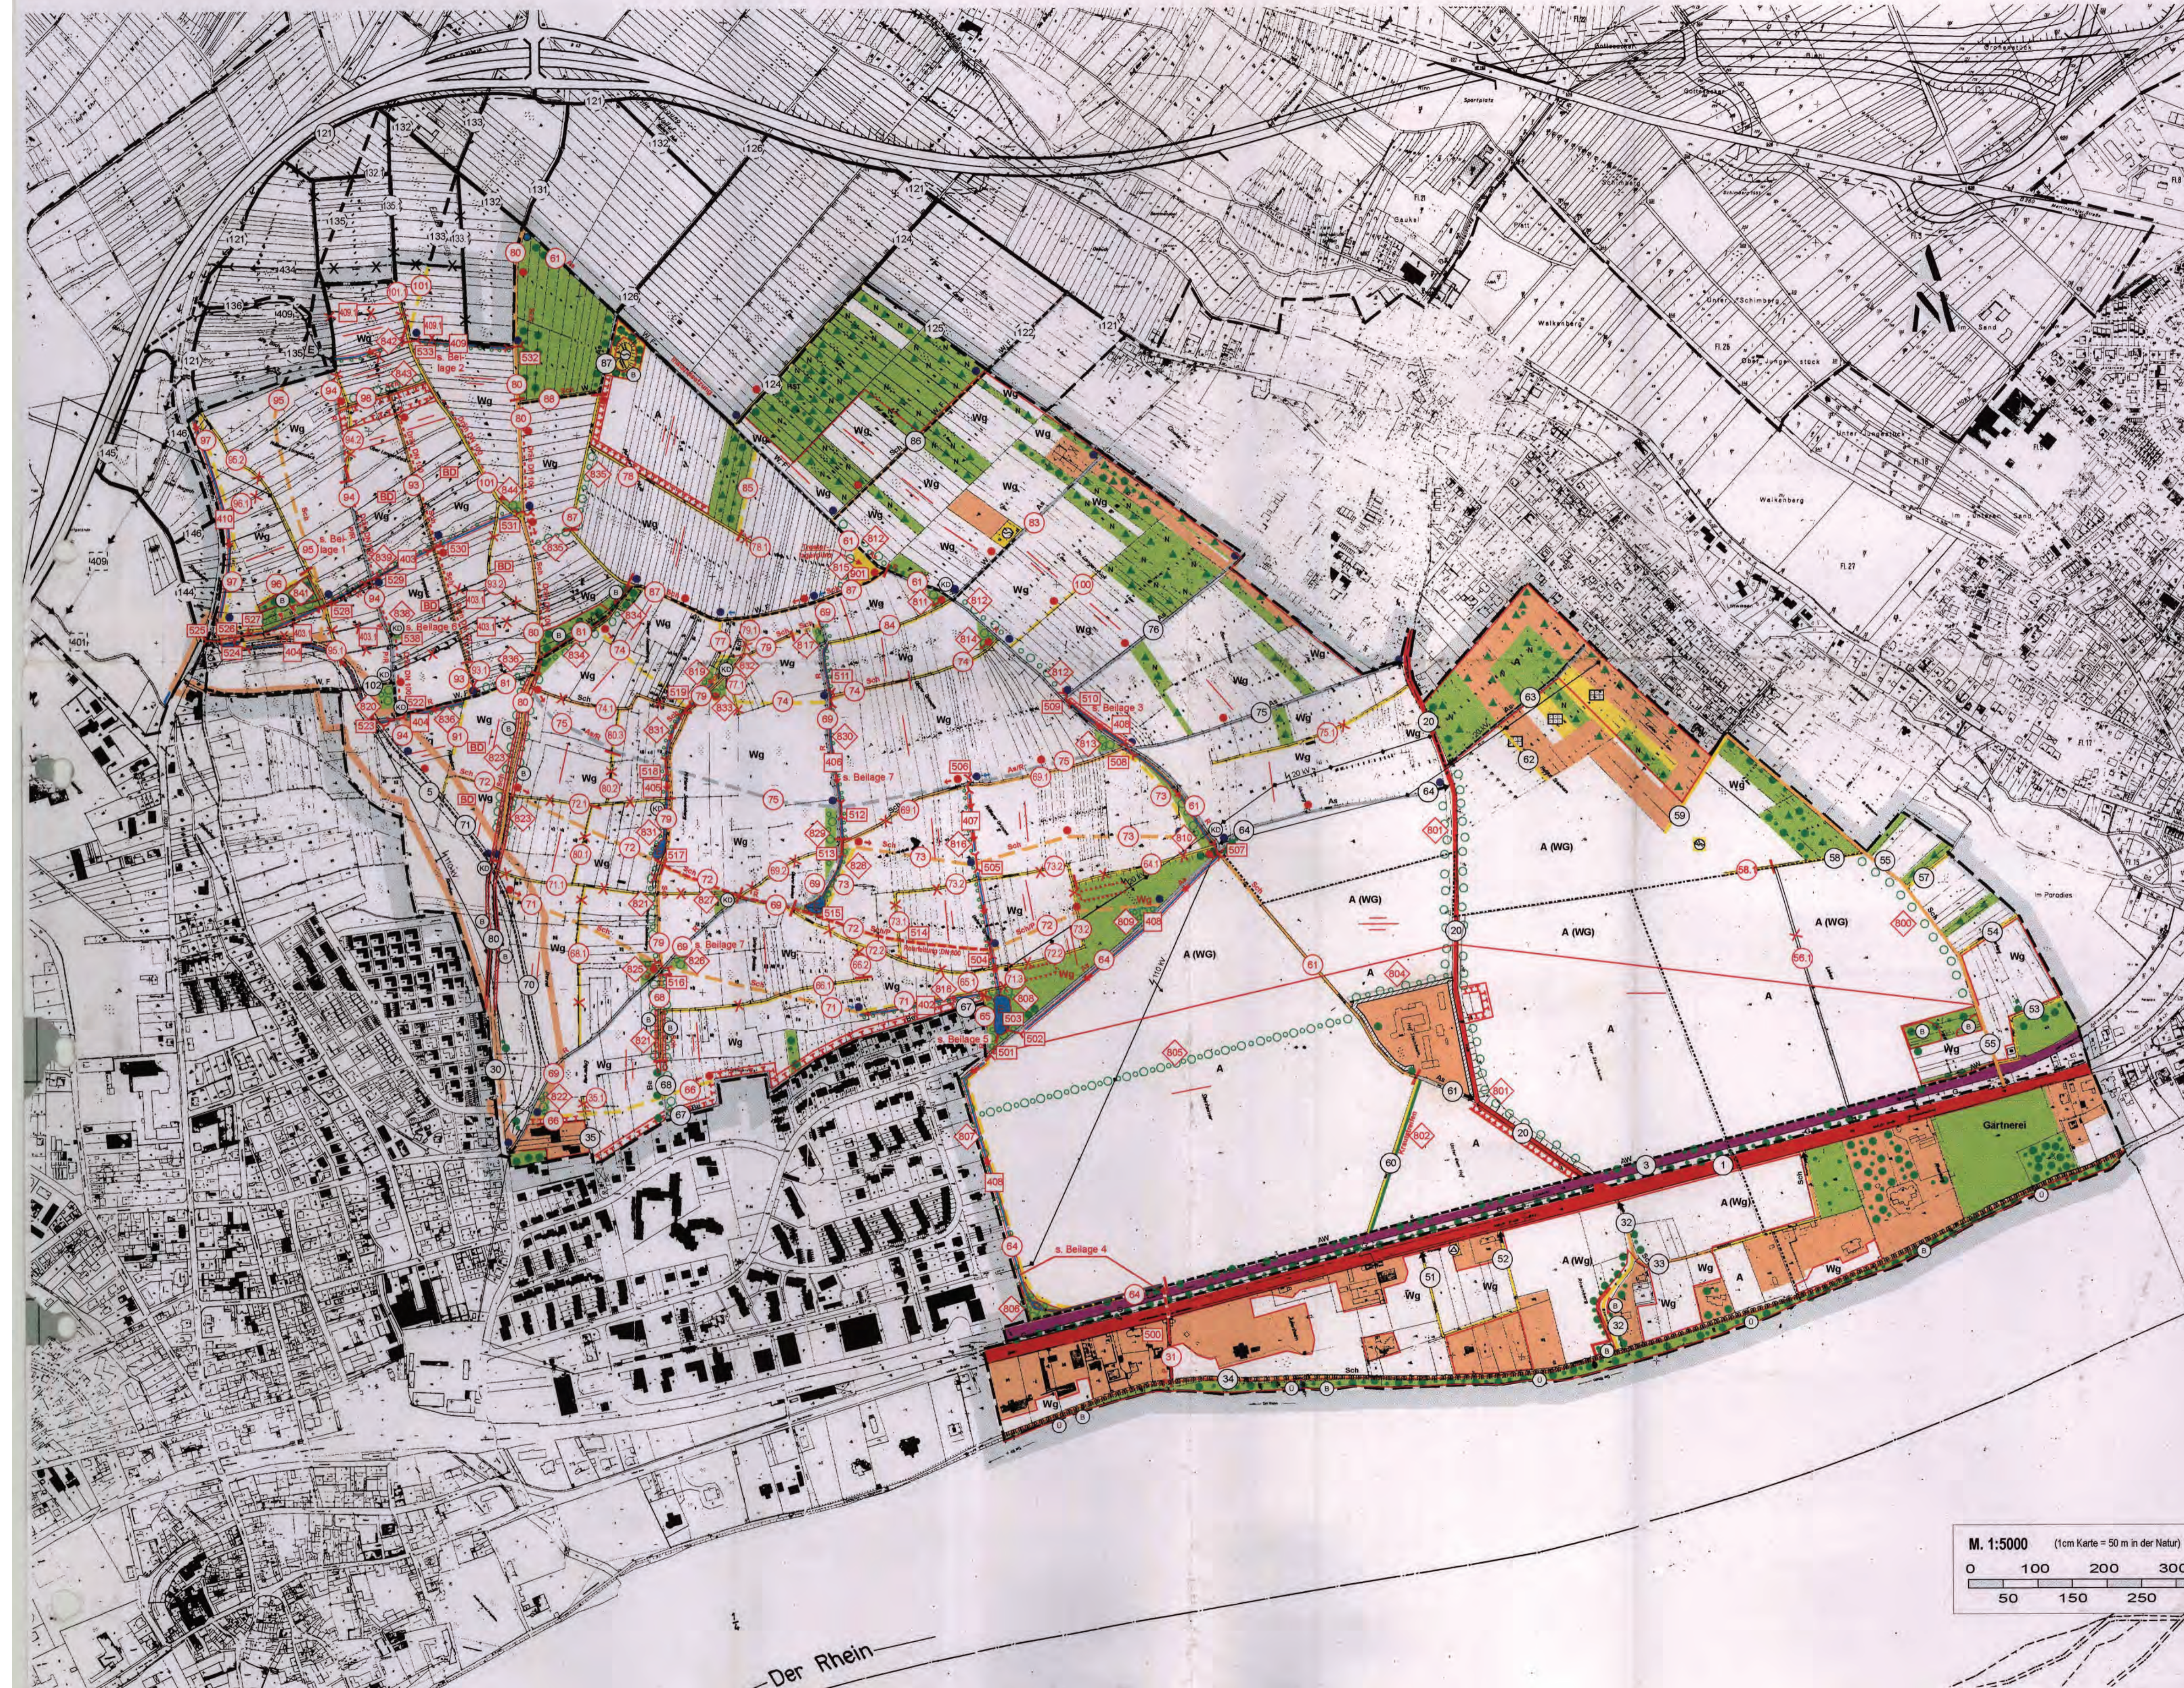

Genehmigungsvermerk:

Genehmigt gemäß § 41 Abs. 4 FlurbG

Wetzlar, den 18.09.2001

Hessisches Landesvermessungsamt

-Obere Flurbereinigungsbehörde-

Im Auftrag

Karte zum Wege- und Gewässerplan mit landschaftspflegerischem Begleitplan der Flurbereinigung


Eitville/Sonnenberg;
 Rheingau-Taunus Kreis
 Maßstab 1:5000

Aktenzeichen F-1002

Aufgestellt: Der Landrat des Landkreises Darmstadt-Dieburg
 Hauptabteilung Regionalentwicklung,
 Kataster, Flurneuordnung
Flurbereinigungsbehörde
 Verwaltungsstelle Eitville

Eitville, den 30.11.2001

Der Verfahrensleiter:
 (K. H. Fraüz)

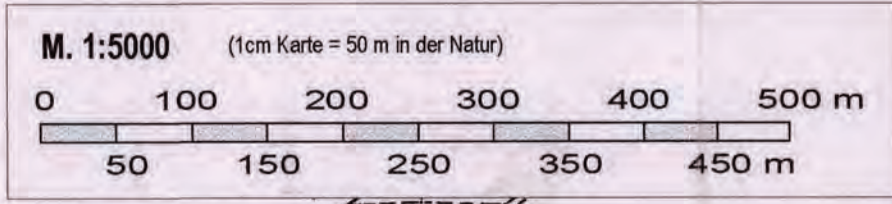

OFB Hessen, Stand: 31. März 2000